
PÔDORYS 1.NP

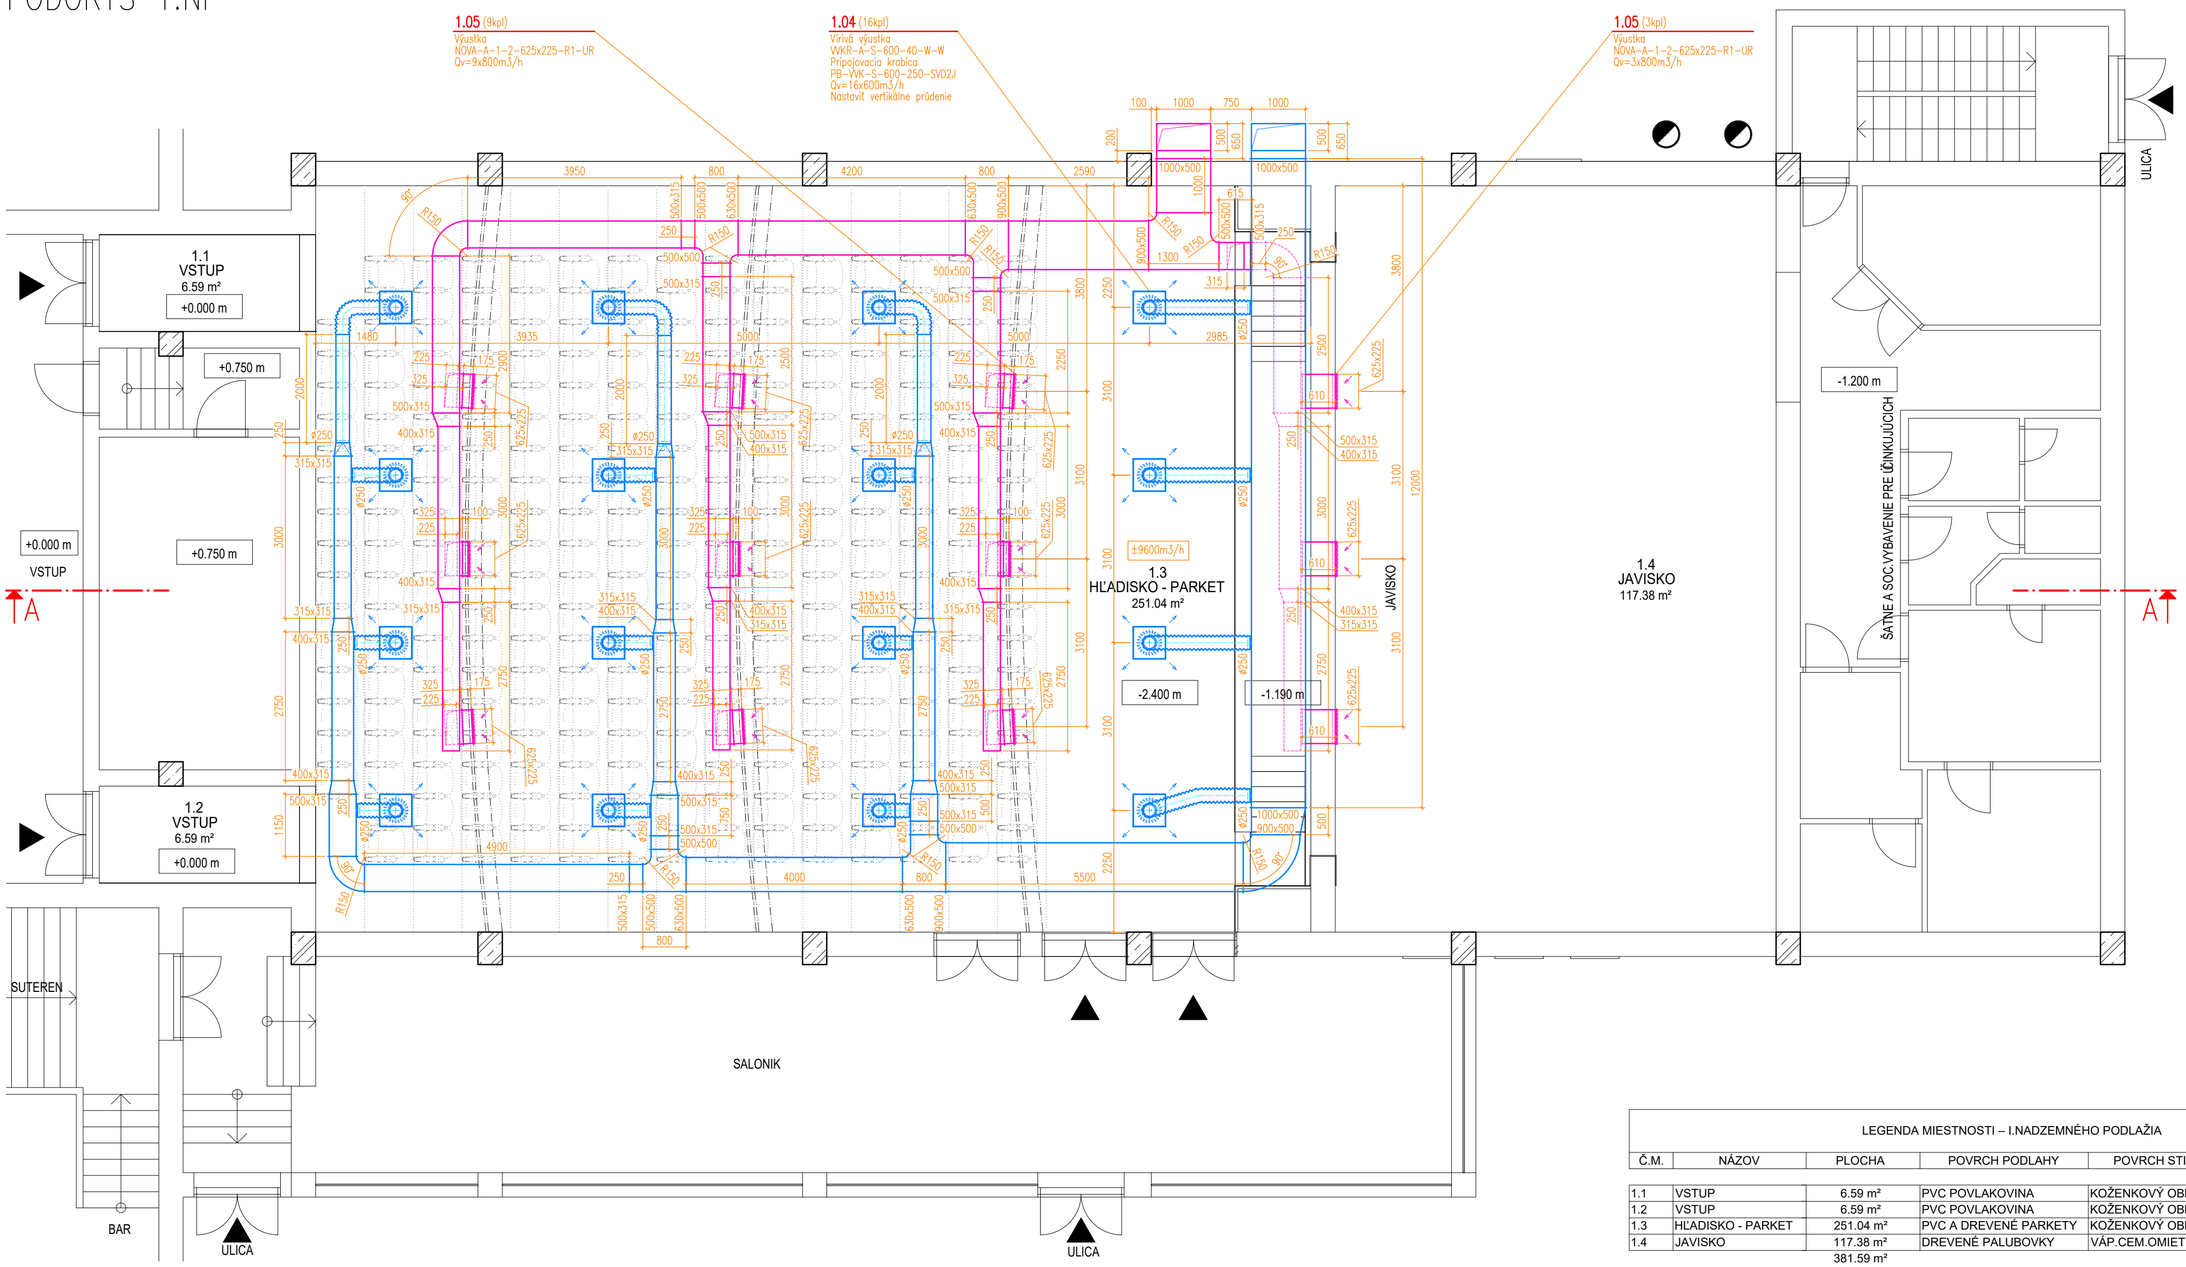

LEGENDA MIESTNOSTI – I.NADZEMNÉHO PODLAŽIA

Č.M.	NÁZOV	PLOCHA	POVRCH PODLAHY	POVRCH STIEN	POVRCH STROPOV
1.1	VSTUP	6.59 m²	PVC POVLAKOVINA	KOŽENKOVÝ OBKLAD	VÁP.CEM.OMIETKA
1.2	VSTUP	6.59 m²	PVC POVLAKOVINA	KOŽENKOVÝ OBKLAD	VÁP.CEM.OMIETKA
1.3	HĽADISKO - PARKET	251.04 m²	PVC A DREVENÉ PARKETY	KOŽENKOVÝ OBKLAD	SADROKARTON AKUSTICKÝ
1.4	JAVISKO	117.38 m²	DREVENÉ PALUBOVKY	VÁP.CEM.OMIETKA	VÁP.CEM.OMIETKA
		381.59 m²			

LEGENDA VZDUCHOTECHNIKY

MATERIÁL POTRUBNEJ SIETE

ŠTVORHRANNÉ POTRUBIE VYROBENÉ PODĽA PK 12 0403, TRIEDA TESNOSTI POTRUBIA "A"
KRUHOVÉ POTRUBIE TYP SPIRO, TRIEDA TESNOSTI POTRUBIA "A"

IZOLÁCIE POTRUBNEJ SIETE

TEPELNÁ IZOLÁCIA IS1: Všetky VZT potrubia v exteriéry budú izolované tepelnou izoláciou zo syntetického kaučuku, samolepiacou s hliníkovou fóliou na povrchu s hrúbkou steny 50mm – K-Flex AL CLAD.

TEPELNÁ IZOLÁCIA IS2: Všetky prívodné VZT potrubia v interiéry budú izolované tepelnou izoláciou zo syntetického kaučuku, samolepiacou so striebornou polypropylénovou metalickou fóliou na povrchu s hrúbkou steny 25mm – K-Flex H Duct metal.

ULOŽENIE POTRUBIA

VZT potrubie kotviť do stropu v rozstupe závesov max. 2m. Závesy je nutné realizovať z pozinkovaných elementov. Spôsob kotvenia do stropu a na nosné konštrukcie stavby bude na ocelové kotvy a závesy. K zamedzeniu prenosu vibrácií do stavebnej konštrukcie musia byť závesy pružne uložené cez pryžovú podložku.

POZNÁMKA:

1.) VŠETKY ODSKOKY A PRECHODY ZAMERAŤ PODĽA SKUTOČNOSTI NA STAVBE.
2.) PRESTUPY CEZ STAVEBNÚ KONŠTRUKCIU MUSIA BYŤ UROBENÉ TAK, ŽE POTRUBIE BUDE OBLOŽENÉ, OBMUROVANÉ A OMIETNUTÉ. STAVEBNÁ KONŠTRUKCIA NESMIE ZAŤAŽOVAŤ STENY POTRUBIA, ABY ICH NEDEFORMOVALA.
3.) POLOHA OVLÁDAČOV PRE VZT A KLIMATIZÁCIU BUDE UPRESNENÁ INVESTOROM POČAS REALIZÁCIE.

Tento výkres je originál a jeho kopírovanie bez súhlasu majite ľa je tresné podľa §21.odst. d) zákona č.383/1997 Z.z. ODYSEA c copyright:

Autor Projektu: ING.LADISLAV KOMJÁTHY - ODYSEA
Čínska 17 , 040 13 KOŠICE
Slovenská republika
tel: +412 (0)905 327 469
e-mail:odysea.projekt@gmail.com
web: www.odysea-projekt.sk

Zodpovedný projektant:
Ing. Jaroslav Komár
autorizovaný stavebný inžinier

Stavba:	REKONŠTRUKCIA INTERIERU KULTÚRNÉHO DOMU MARGECANY	Stupeň: Projekt pre ohlásenie stavebných úprav	Pečiatka:
Miesto:			Sada:
Objekt:	SO-01 KULTÚRNY DOM		
Investor:	OBEC MARGECANY	Dátum: SEPTEMBER 2021	Formát: 6xA4
Diel:	VZDUCHOTECHNIKA /VZT/	Časť: VZT	Číslo výkresu: VZT-1
Názov výkresu:	**PÔDORYS I.NADZEMNÉHO PODLAŽIA**	Mierka: 1 : 75	