
PÔDORYS I.NADZEM.PODLAŽIA

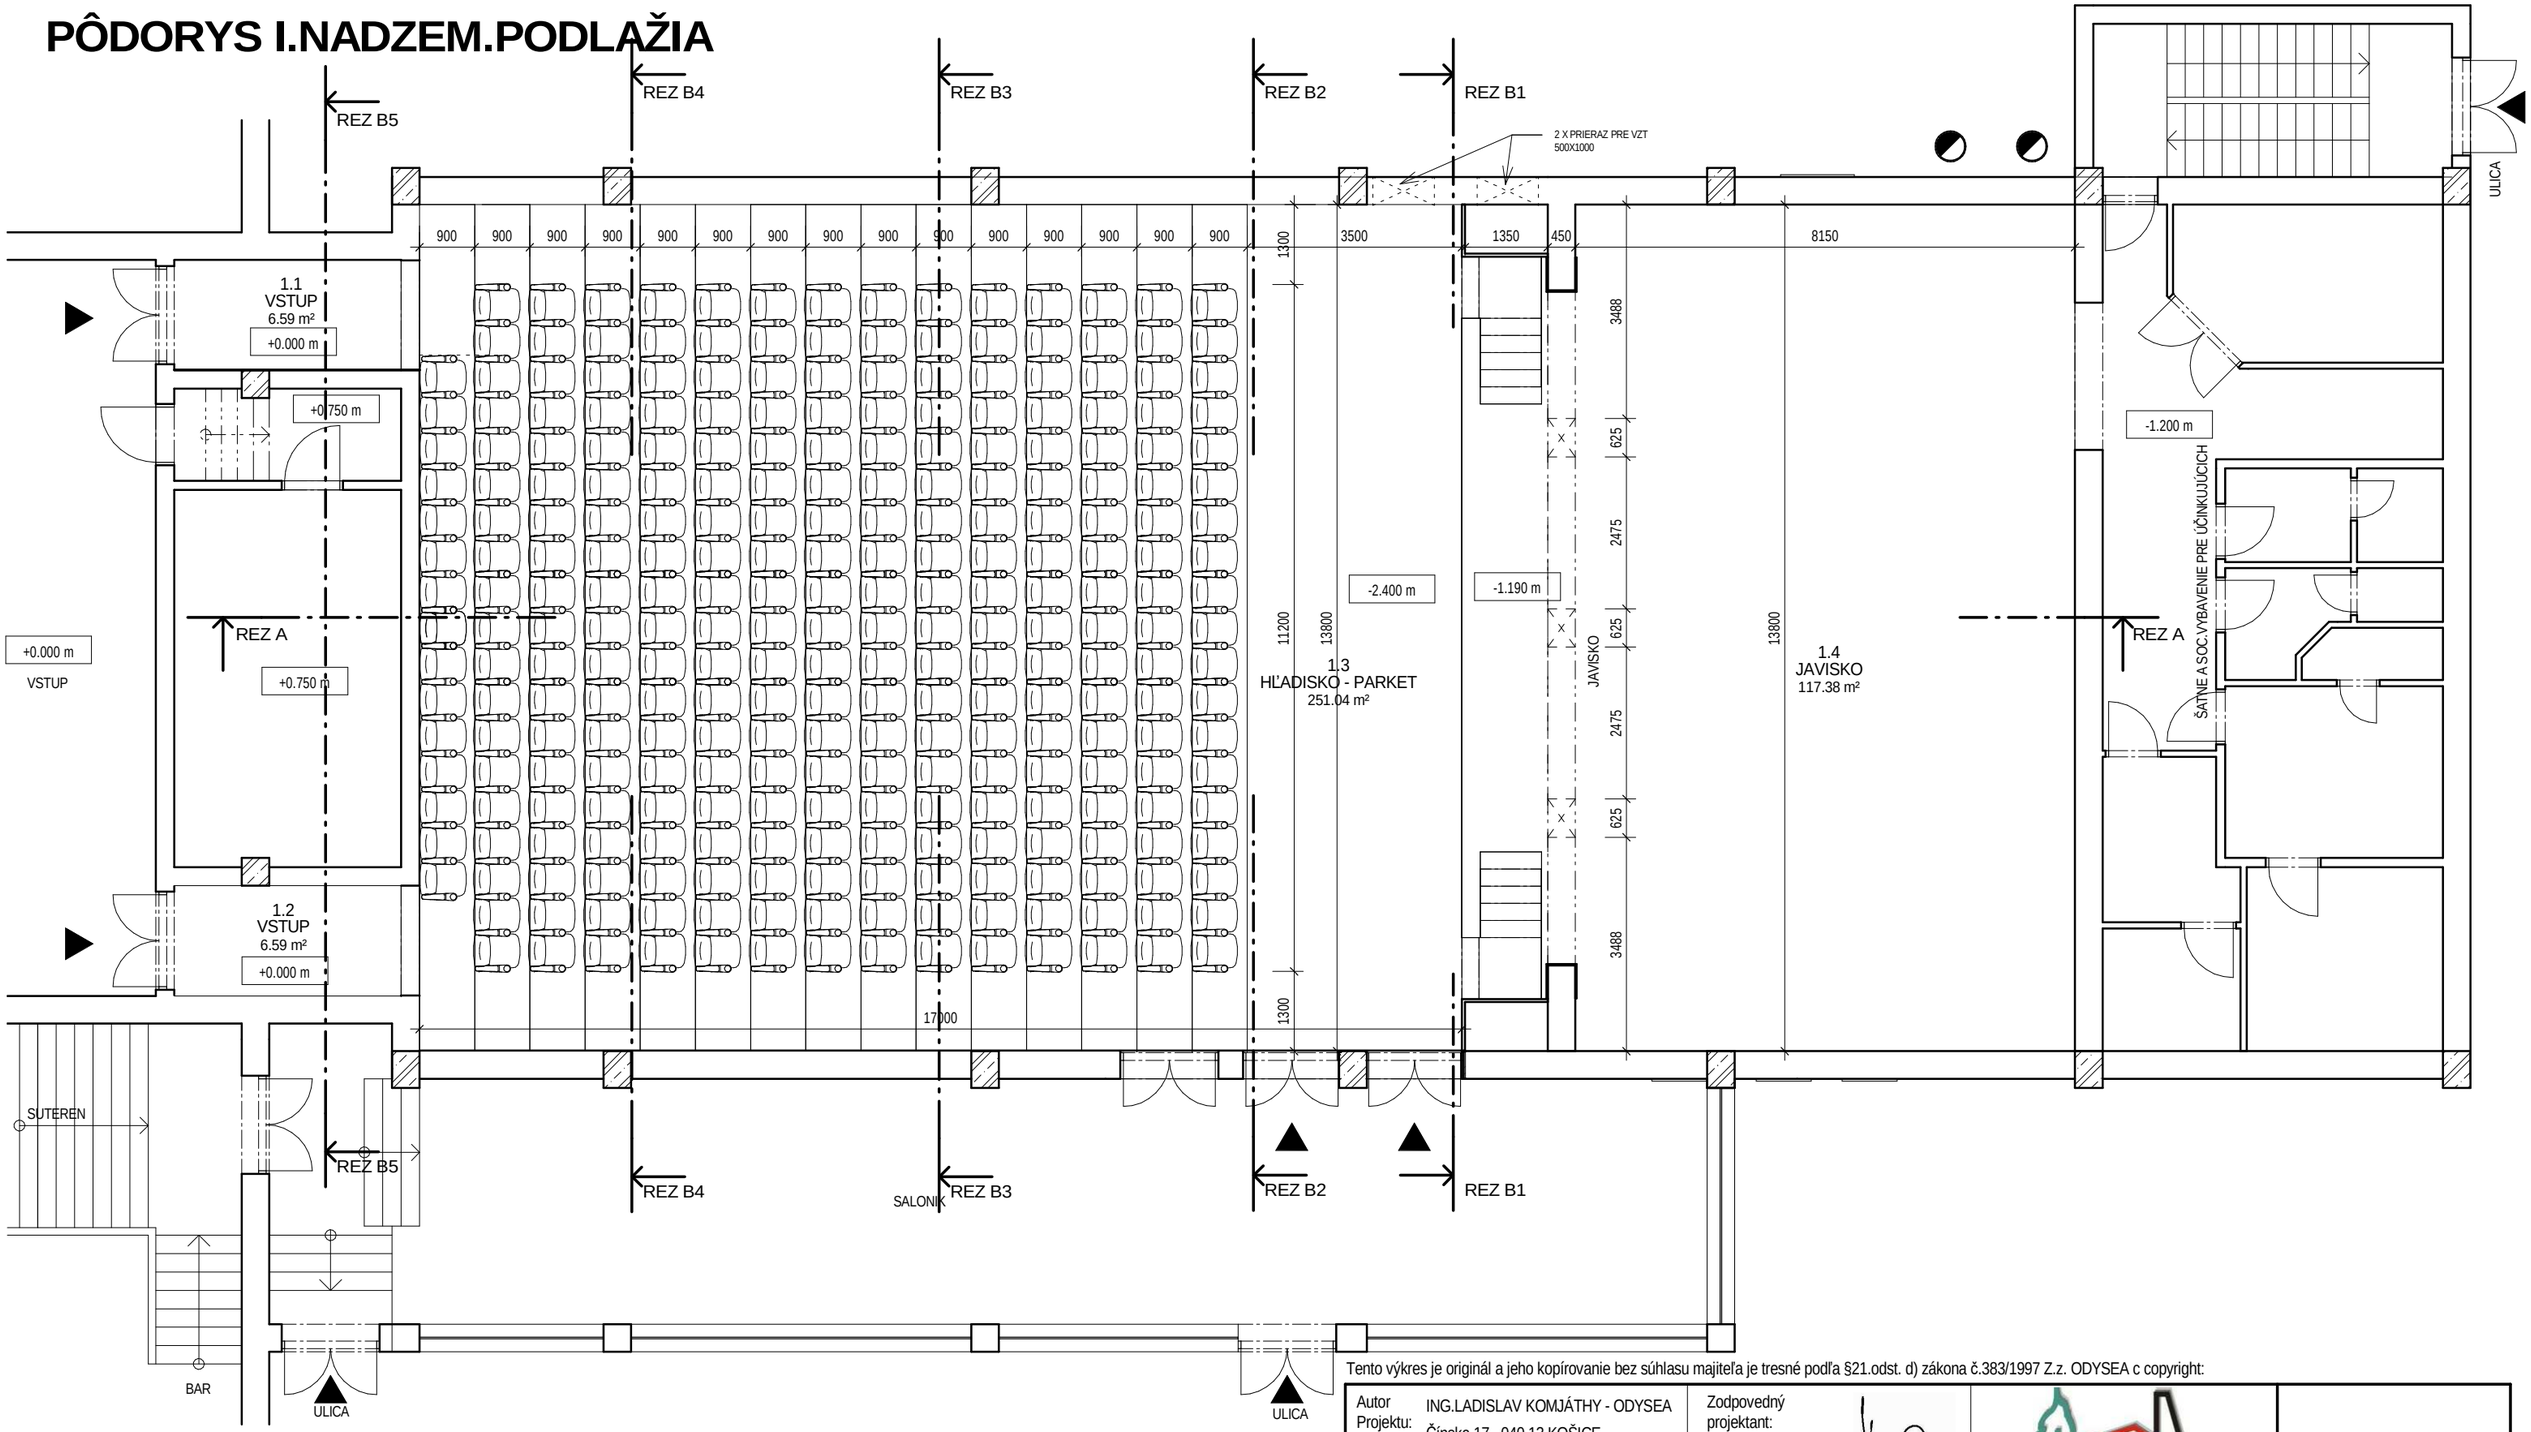

LEGENDA MIESTNOSTI – I.NADZEMNÉHO PODLAŽIA

Č.M.	NÁZOV	PLOCHA	POVRCH PODLAHY	POVRCH STIEN	POVRCH STROPOV
1.1	VSTUP	6.59 m²	PVC POVLAKOVINA	KOŽENKOVÝ OBKLAD	VÁP.CEM.OMIETKA
1.2	VSTUP	6.59 m²	PVC POVLAKOVINA	KOŽENKOVÝ OBKLAD	VÁP.CEM.OMIETKA
1.3	HĽADISKO - PARKET	251.04 m²	PVC A DREVENÉ PARKETY	KOŽENKOVÝ OBKLAD	SADROKARTON AKUSTICKÝ
1.4	JAVISKO	117.38 m²	DREVENÉ PALUBOVKY	VÁP.CEM.OMIETKA	VÁP.CEM.OMIETKA
		381.59 m²			

Tento výkres je originál a jeho kopírovanie bez súhlasu majiteľa je tresné podľa §21.odst. d) zákona č.383/1997 Z.z. ODYSEA c copyright:

Autor Projektu: ING.LADISLAV KOMJÁTHY - ODYSEA
Čínska 17 , 040 13 KOŠICE
Slovenská republika
tel: +412 (0)905 327 469
e-mail:odysea.projekt@gmail.com
web: www.odysea-projekt.sk

Zodpovedný projektant:
Ing.Ladislav Komjáthy
autorizovaný stavebný inžinier

Stavba:	REKONŠTRUKCIA INTERIERU KULTÚRNÉHO DOMU MARGECANY	Stupeň:	Projekt pre ohlásenie stavebných úprav
Miesto:			
Objekt:	SO-01 KULTÚRNY DOM		
Investor:	OBEC MARGECANY	Dátum:	SEPTEMBER 2021
Diel:	D-Konštrukcie pozemných stavieb /ASR/	Časť:	Stavebná
Názov výkresu:	**PÔDORYS I.NADZEMNÉHO PODLAŽIA**	Mierka:	1 : 100

Pečiatka:	
Sada:	
Formát:	A 3
Číslo výkresu:	D-01