
REZ A - POZDĹŽNY

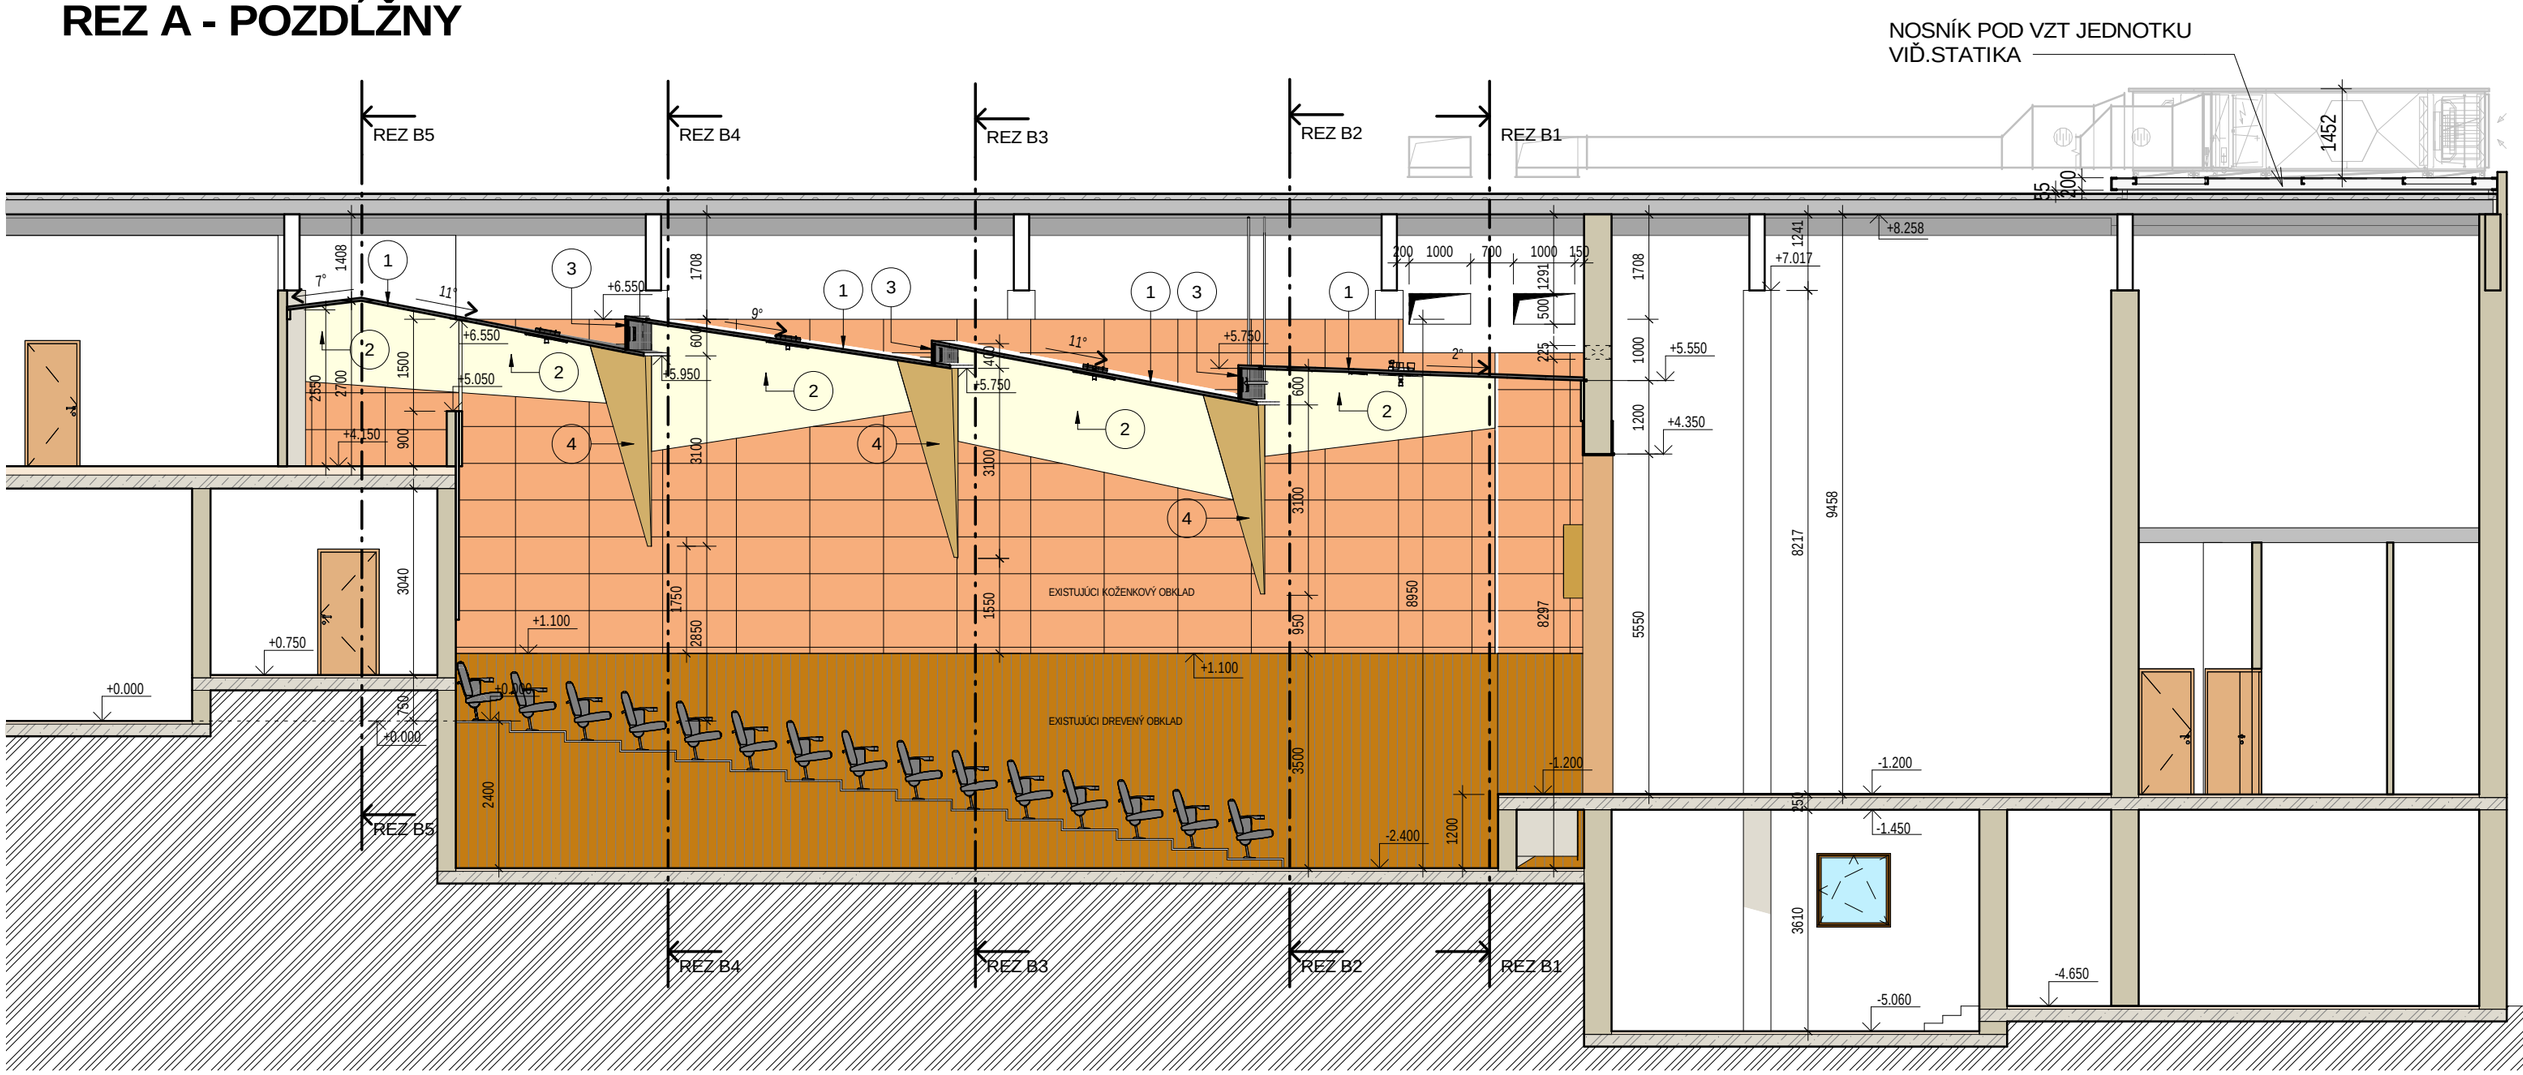

VÝKAZ SADROKARTÓNOVÝCH STROPOV				
ZN.	POPIS	VÝROBCA	TYP	CELK.PLOCHA
1	SADROKARTÓNOVÝ STROP ZÁVESNÝ	AKUSTICKÝ SÁDROKARTON RIGITON	RIGITON 8/18 ROZMER HR.12.5 mm	302.85 m²
				302.85 m²

VÝKAZ SADROKARTONOVÝCH STIEN						
ZN.	POPIS	MODEL	VÝROBCA	ŠÍRKA	DLŽKA	CELK.PLOCHA
2	SADROKARTÓNOVÁ STENA	AKUSTICKÝ OBKLAD	RIGITON 8/18 HR. 12.5 mm	50	77050	71.73 m²
					77050	71.73 m²

VÝKAZ MRIEŽKY						
ZN.	POPIS	MODEL	VÝROBCA	ŠÍRKA	DLŽKA	CELK.PLOCHA
3	MRIEŽKOVÁ STENA	HLINÍKOVÝ SYSTÉM GGRIGLIATO	VEĽKOSŤ MRIEŽKY 50X50 mm	50	41491	18.40 m²
					41491	18.40 m²

Tento výkres je originál a jeho kopírovanie bez súhlasu majiteľa je tresné podľa §21.odst. d) zákona č.383/1997 Z.z. ODYSEA c copyright:

Autor Projektu: ING.LADISLAV KOMJÁTHY - ODYSEA
Čínska 17 , 040 13 KOŠICE
Slovenská republika
tel: +412 (0)905 327 469
e-mail:odysea.projekt@gmail.com
web: www.odysea-projekt.sk

Zodpovedný projektant:
Ing.Ladislav Komjáthy
autorizovaný stavebný inžinier

Stavba:	REKONŠTRUKCIA INTERIERU KULTÚRNÉHO DOMU	Stupeň:	Projekt pre ohlásenie stavebných úprav
Miesto:	MARGECANY		
Objekt:	SO-01 KULTÚRNY DOM		
Investor:	OBEC MARGECANY	Dátum:	SEPTEMBER 2021
Diel:	D-Konštrukcie pozemných stavieb /ASR/	Časť:	Stavebná
Názov výkresu:	**REZ A - POZDĹŽNY**	Mierka:	1 : 100

Pečiatka:
Sada:
Formát: A 3
Číslo výkresu: D-02