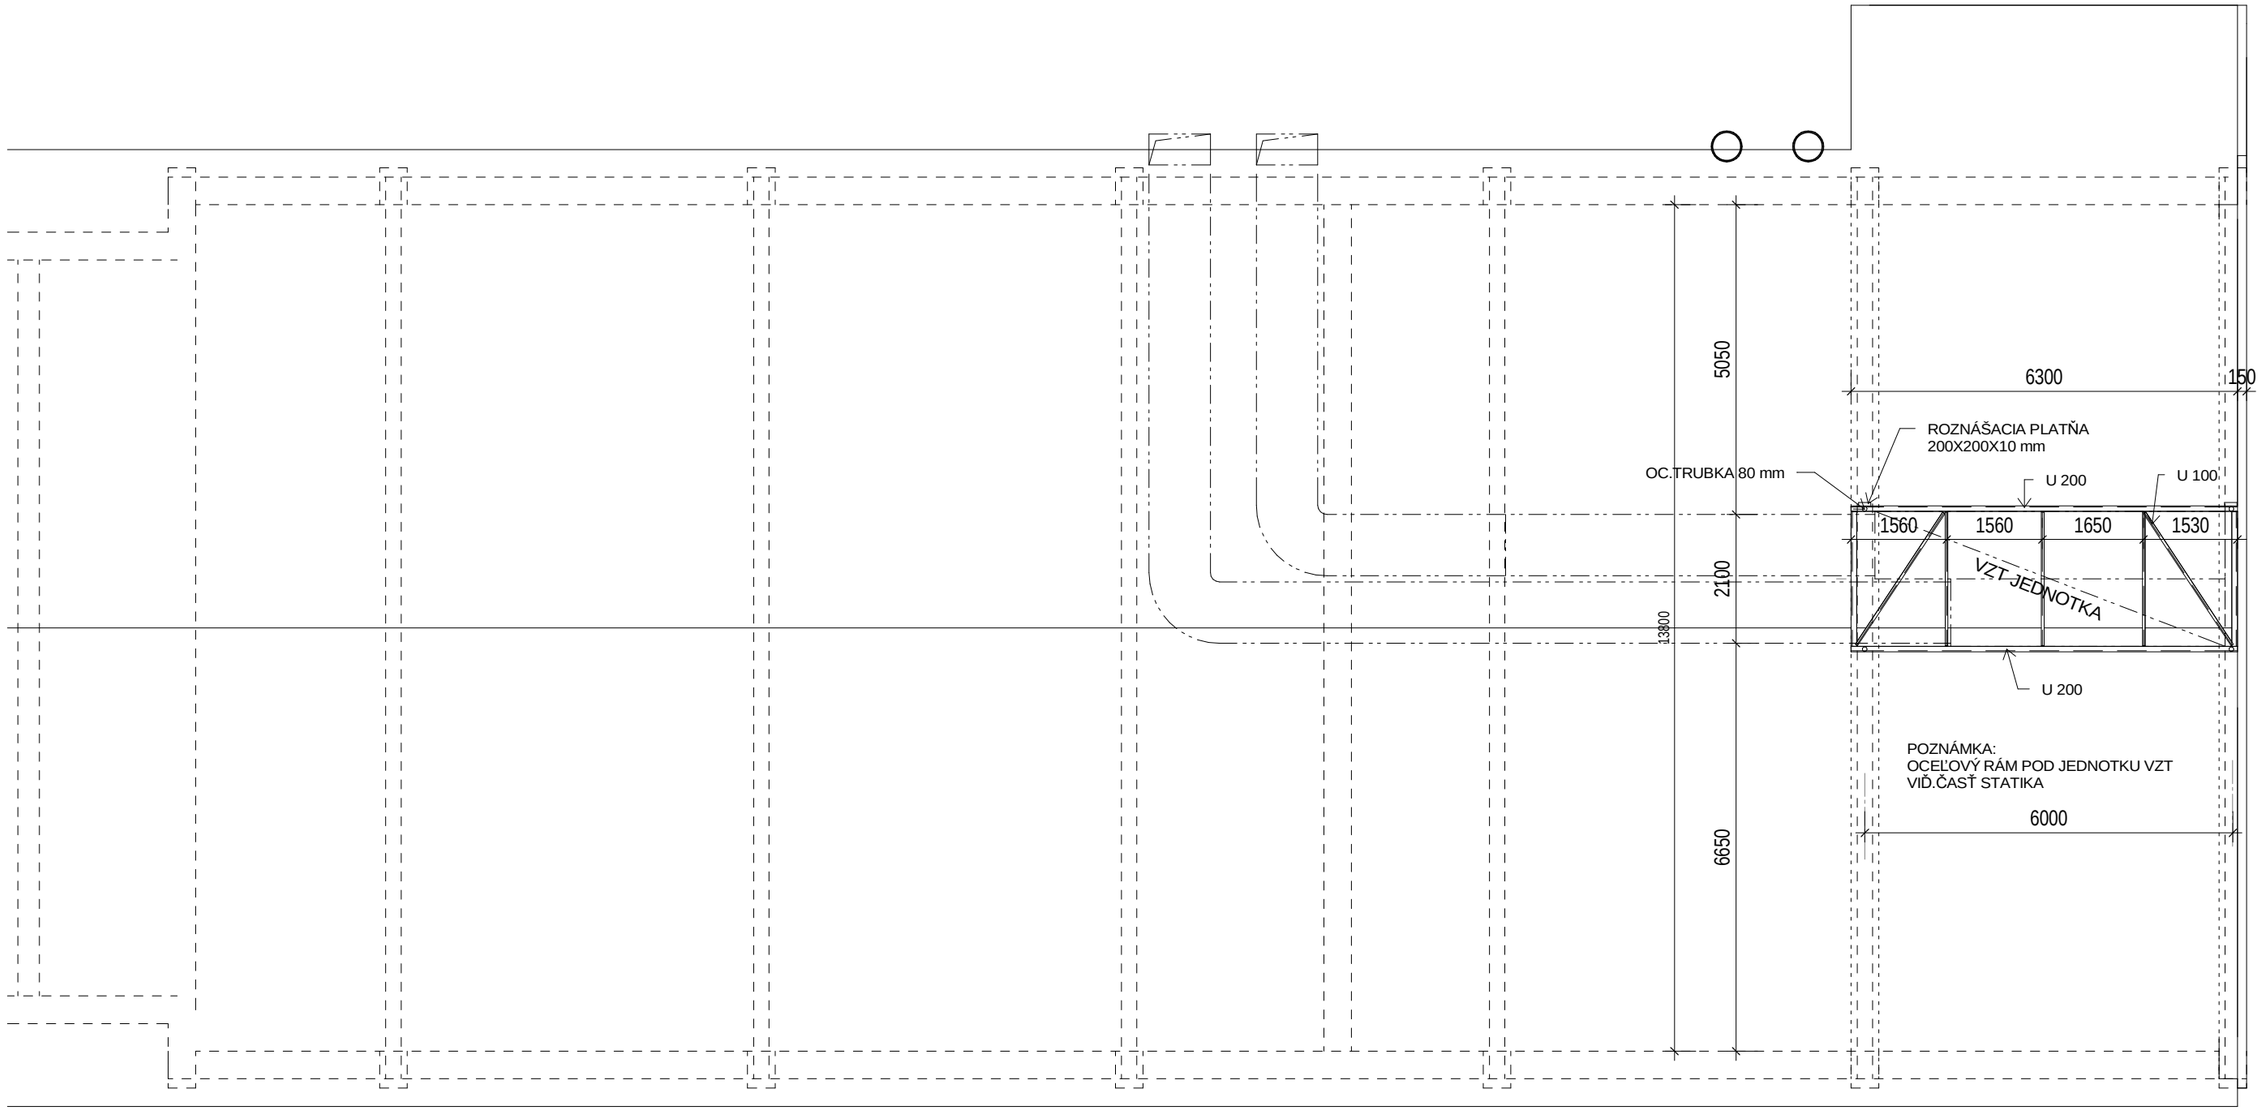


Tento výkres je originál a jeho kopírovanie bez súhlasu majiteľa je tresné podľa §21.odst. d) zákona č.383/1997 Z.z. ODYSEA c copyright:

Autor Projektu: ODYSEA - PROJEKT s.r.o.
Popradská 58/B , 040 01 KOŠICE
Slovenská republika
tel: +412 (0)905 327 469
e-mail:odysea.projekt@gmail.com
web: www.odysea-projekt.sk

Zodpovedný projektant:
Ing.Ladislav Komjáthy
autorizovaný stavebný inžinier

Stavba:	REKONŠTRUKCIA INTERIERU KULTÚRNÉHO DOMU	Stupeň:	Projekt pre ohlásenie stavebných úprav
Miesto:	MARGECANY		
Objekt:	SO-01 KULTÚRNY DOM		
Investor:	OBEC MARGECANY	Dátum:	SEPTEMBER 2021
Diel:	D-Konštrukcie pozemných stavieb /ASR/	Časť:	Stavebná
Názov výkresu:	**PÔDORYS STRECHY**	Mierka:	1 : 100

Pečiatka:
Sada:
Formát: A 3
Číslo výkresu: D-07