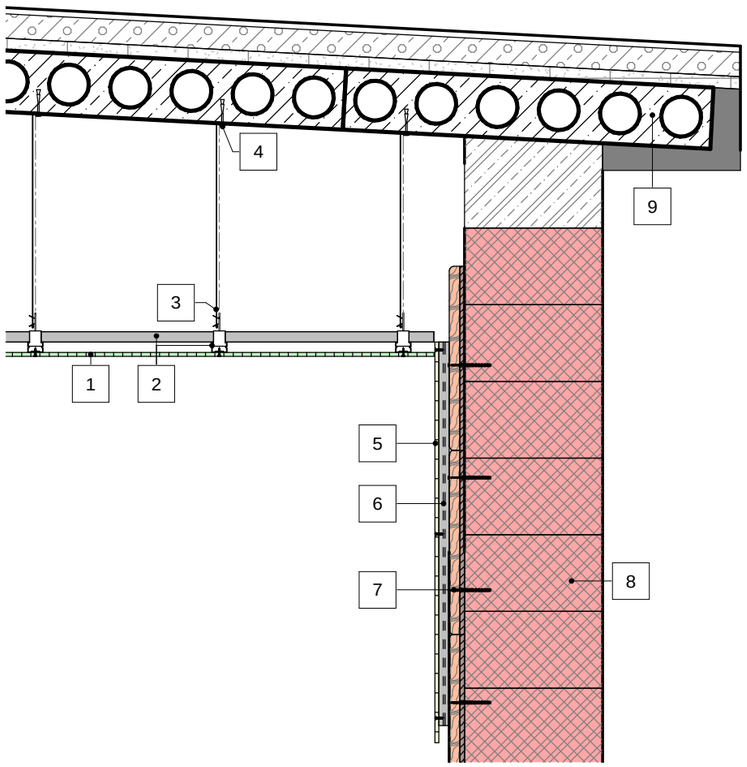


LEGENDA :

1 - SADROKARTON AKUSTICKÝ RIGITON 8/18 HR. 12.-,5 mm
2 - ROŠT 600X600 Z CD POZINKOVANÝCH PROFILOV
3 - ZÁVES ROŠTU A OCEĽOVÉ LANKO ZÁVESU
4 - KOTVENIE ZÁVESU DO EXIST. SPIROLL PANELOV
5 - SÁDROKARTÓNOVÝ OBKLAD AKUSTICKÝ RIGITON 8/18 HR. 12,5 mm KOTVENÝ KAŽDÝCH 600 mm DO CD
6 - POZINKOVANÝ CD PROFIL KOTVENÝ CEZ EXISTUJÚCI KOŽENKOVÝ OBKLAD DO OBVOD.MURIVA
7 - KOTVENIE CD PROFILOV DO MURIVA NA HMOŽDINKU
8 - OBVODOVÉ EXISTUJÚCE MURIVO Z KVÁDROVÝCH TVÁRNIC
9 - STROPNÝ PREDPATÝ PANEL SPIROLL HR. 240 mm

Tento výkres je originál a jeho kopírovanie bez súhlasu majiteľa je tresné podľa §21.odst. d) zákona č.383/1997 Z.z. ODYSEA c copyright:

Autor Projektu:	ODYSEA - PROJEKT s.r.o. Popradská 58/B , 040 01 KOŠICE Slovenská republika tel: +412 (0)905 327 469 e-mail:odysea.projekt@gmail.com web: www.odysea-projekt.sk	Zodpovedný projektant: Ing.Ladislav Komjáthy autorizovaný stavebný inžinier	Odysea Projekt s.r.o.
Stavba:	REKONŠTRUKCIA INTERIERU KULTÚRNÉHO DOMU	Stupeň:	Pečiatka:
Miesto:	MARGECANY	Projekt pre ohlásenie stavebných úprav	
Objekt:	SO-01 KULTÚRNY DOM		Sada:
Investor:	OBEC MARGECANY	Dátum: SEPTEMBER 2021	Formát: A 3
Diel:	D-Konštrukcie pozemných stavieb /ASR/	Časť: Stavebná	Číslo výkresu: D-09
Názov výkresu:	**DETAIL**	Mierka: 1 : 20	