
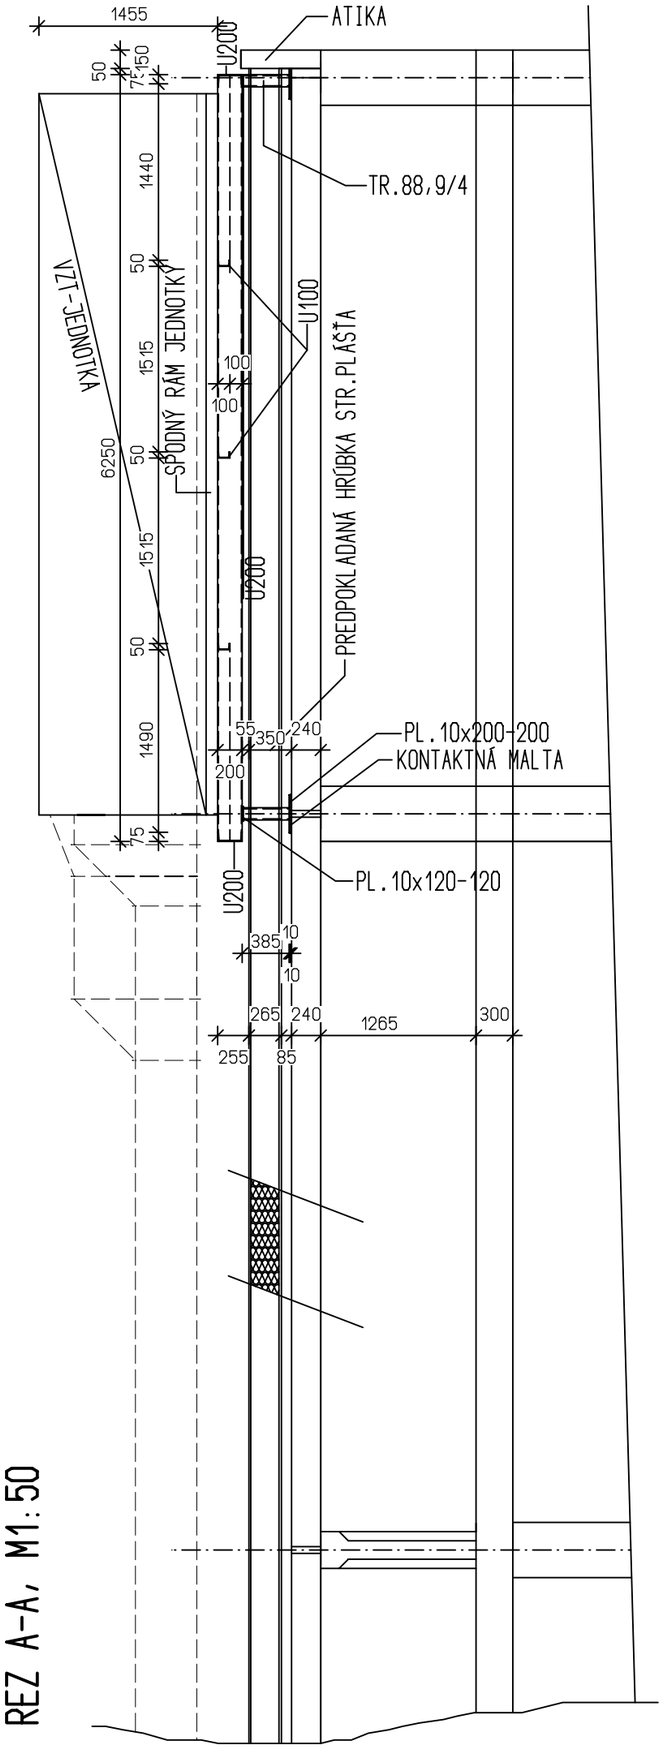


REZ A-A, M1:50

PôDORYS ČASTI STRECHY S VZT-JEDNOTKOU, M1:50

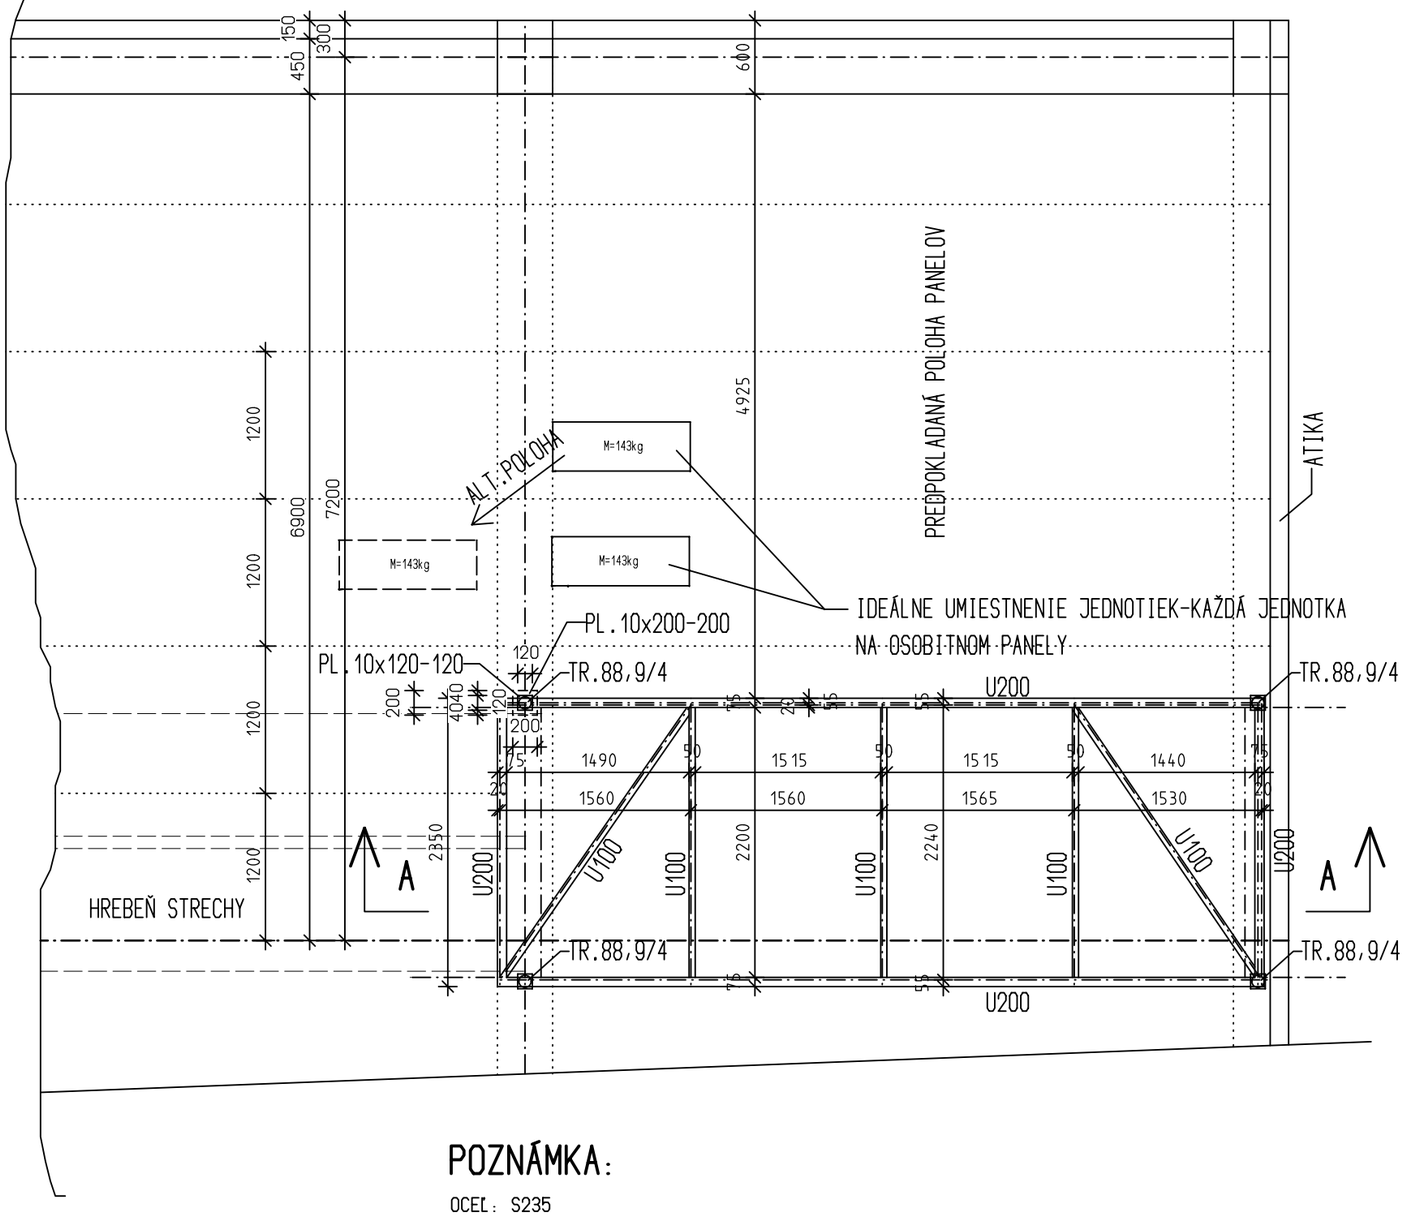

POZNÁMKA:

OCEĽ: S235
PRED REALIZÁCIOU-ZAMERAŤ
OK PRVKY OPATRIŤ 2xOCHRANNÝM NÁTEROM A 2xVRCHNÝM NÁTEROM, napr.RAL 7004

ZODP.PROJ.	ING.HRUŠOVSKÝ	VYPRACOVAL	ING.HRUŠOVSKÝ	GRAFIA ING.HRUŠOVSKÝ DUSAN JAKOBYHO 4, KOŠICE : hrusovsky.hrusovsky@gmail.com IČO:17237718, IČ DPH:SK1020624649
PROJEKTANT PS		KONTROLA		
KRAJ	KOŠICKÝ	MIESTO	OBECNÝ ÚRAD, OBCHODNÁ 7,MARGECANY	ARCH.Č.
INVESTOR	OBEC MARGECANY			ZÁK.Č. 7821-G
STAVBA	REKONŠTRUKCIA INTERIÉRU KULTÚRNEHO DOMU MARGECANY			STUPEŇ RP
ČÍS.P.S./OBJ.	NÁZOV P.S./OBJ. SO-01 KULTÚRNY DOM			FORMÁT 2A4
				DÁTUM OKTÓBER 2021
PROFESIA OK	V Ý K R E S PLOŠINA-DISPOZÍCIA,PôDORYS,REZ			MIERKA 1:50 ČÍSLO VÝKRESU ST-01