

REZ A–A

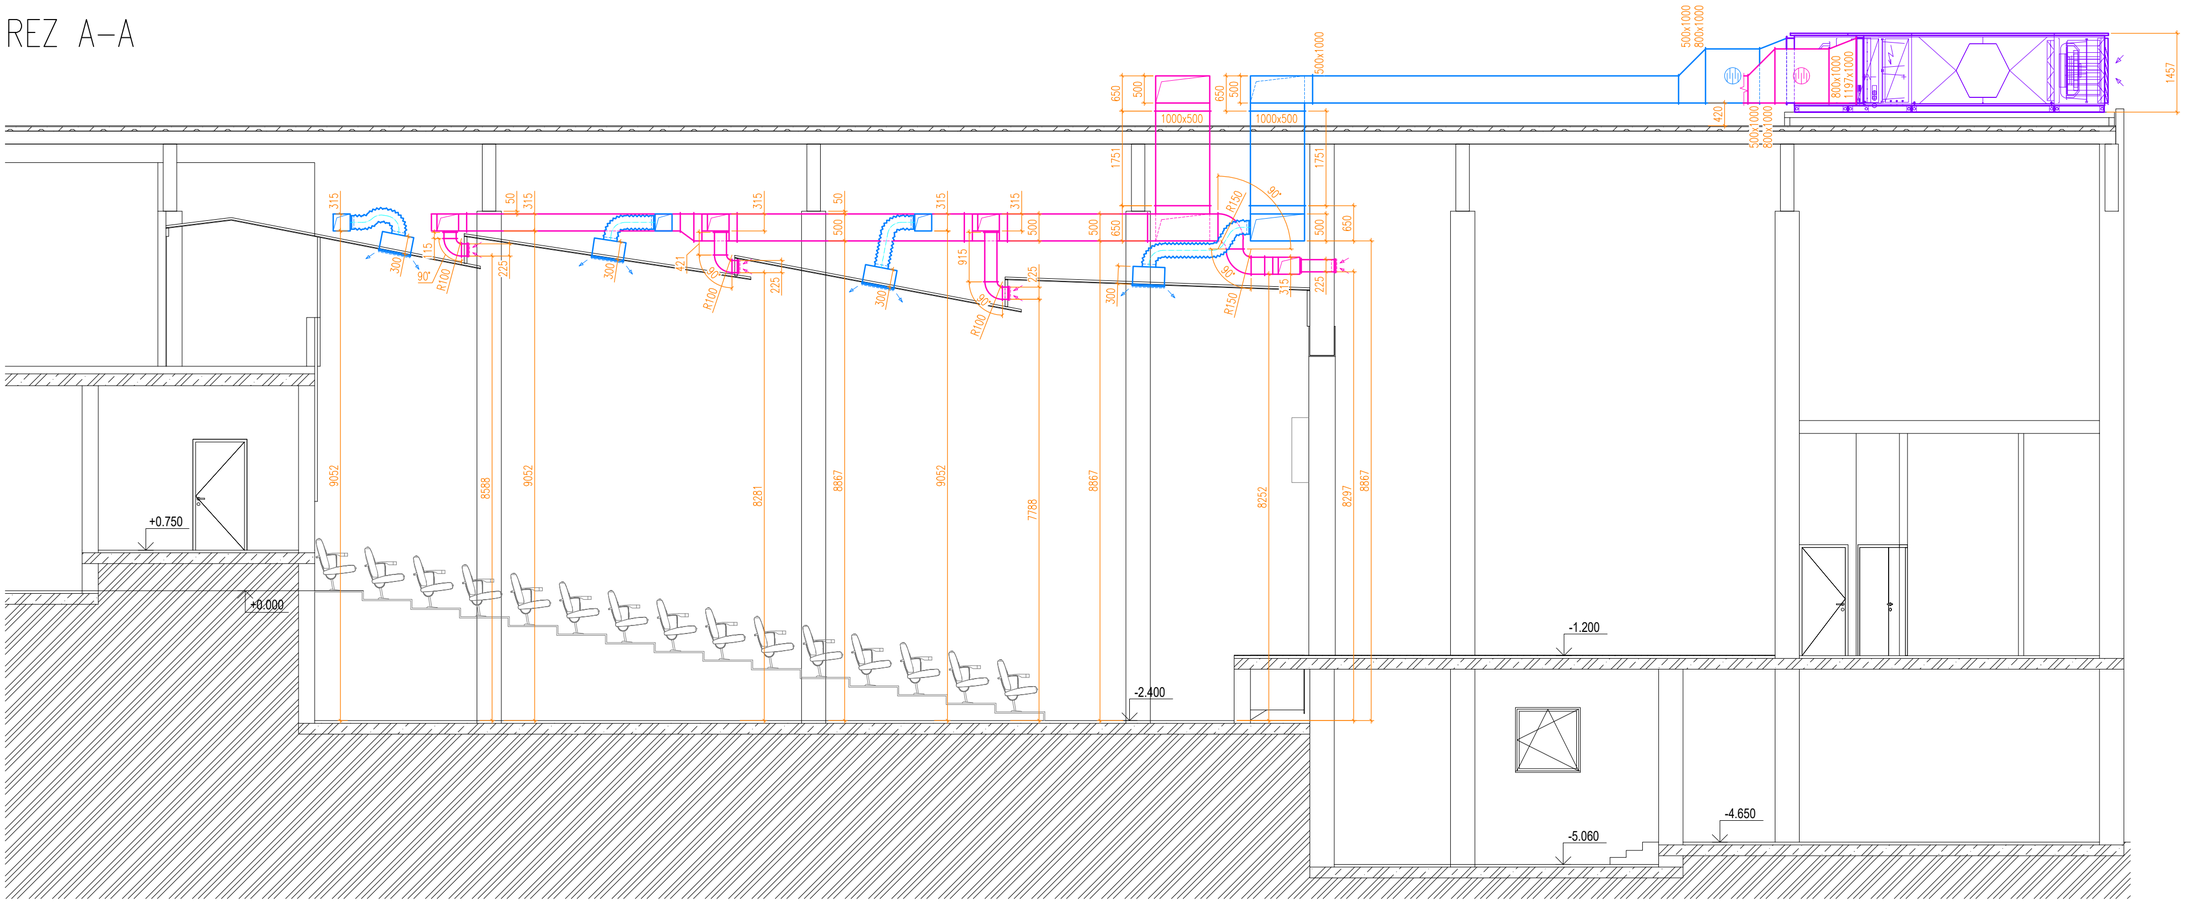

PÔDORYS STRECHY

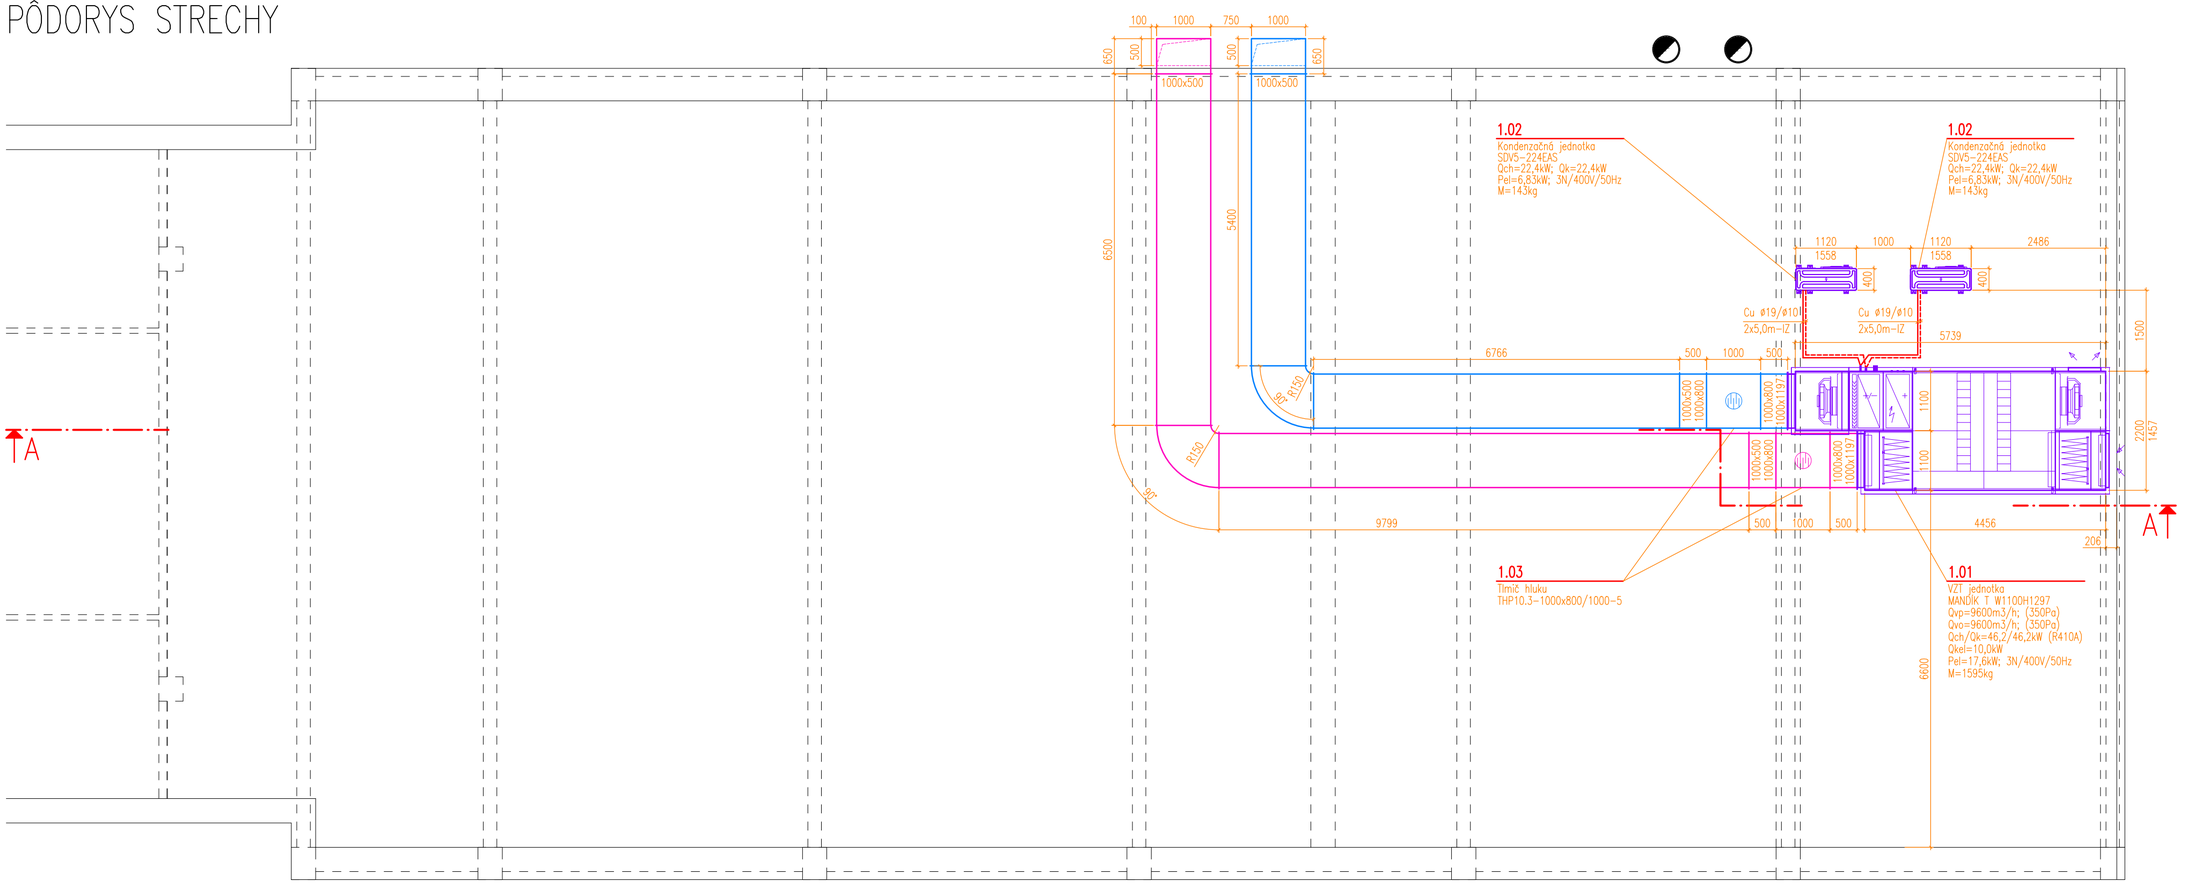

LEGENDA VZDUCHOTECHNIKY

MATERIÁL POTRUBNEJ SIETE

ŠTVORHRANNÉ POTRUBIE VYROBENÉ PODĽA PK 12 0403, TRIEDA TESNOSTI POTRUBIA "A"
KRUHOVÉ POTRUBIE TYP SPIRO, TRIEDA TESNOSTI POTRUBIA "A"

IZOLÁCIE POTRUBNEJ SIETE

TEPELNÁ IZOLÁCIA IS1: Všetky VZT potrubia v exteriéry budú izolované tepelnou izoláciou zo syntetického kaučuku, samolepiacou s hliníkovou fóliou na povrchu s hrúbkou steny 50mm – K-Flex AL CLAD.

TEPELNÁ IZOLÁCIA IS2: Všetky prívodné VZT potrubia v interiéry budú izolované tepelnou izoláciou zo syntetického kaučuku, samolepiacou so striebornou polypropylénovou metalickou fóliou na povrchu s hrúbkou steny 25mm – K-Flex H Duct metal.

ULOŽENIE POTRUBIA

VZT potrubie kotviť do stropu v rozstupe závesov max. 2m. Závesy je nutné realizovať z pozinkovaných elementov. Spôsob kotvenia do stropu a na nosné konštrukcie stavby bude na oceľové kotvy a závesy. K zamedzeniu prenosu vibrácií do stavebnej konštrukcie musia byť závesy pružne uložené cez pryžovú podložku.

POZNÁMKA:

1.) VŠETKY ODSKOKY A PRECHODY ZAMERAŤ PODĽA SKUTOČNOSTI NA STAVBE
2.) PRESTUPY CEZ STAVEBNÚ KONŠTRUKCIU MUSIA BYŤ UROBENÉ TAK, ŽE POTRUBIE BUDE OBLOŽENÉ, OBMUROVANÉ A OMIETNUTÉ. STAVEBNÁ KONŠTRUKCIA NESMIE ZAŤAŽOVAŤ STENY POTRUBIA, ABY ICH NEDEFORMOVALA.
3.) POLOHA OVLÁDAČOV PRE VZT A KLIMATIZÁCIU BUDE UPRESNENÁ INVESTOROM POČAS REALIZÁCIE.

Tento výkres je originál a jeho kopírovanie bez súhlasu majite ľa je tresné podľa §21.odst. d) zákona č.383/1997 Z.z. ODYSEA c copyright:

Autor Projektu: ING.LADISLAV KOMJÁTHY - ODYSEA
Čínska 17 , 040 13 KOŠICE
Slovenská republika
tel: +412 (0)905 327 469
e-mail:odysea.projekt@gmail.com
web: www.odysea-projekt.sk

Zodpovedný projektant:
Ing. Jaroslav Komár
autorizovaný stavebný inžinier

Stavba:	REKONŠTRUKCIA INTERIERU KULTÚRNÉHO DOMU MARGECANY	Stupeň:	Projekt pre ohlásenie stavebných úprav
Miesto:			
Objekt:	SO-01 KULTÚRNY DOM		
Investor:	OBEC MARGECANY	Dátum:	SEPTEMBER 2021
Diel:	VZDUCHOTECHNIKA /VZT/	Časť:	VZT
Názov výkresu:	**PÔDORYS STRECHY**	Mierka:	1 : 75

Pečiatka:
Sada:
Formát: 6xA4
Číslo výkresu: VZT-2