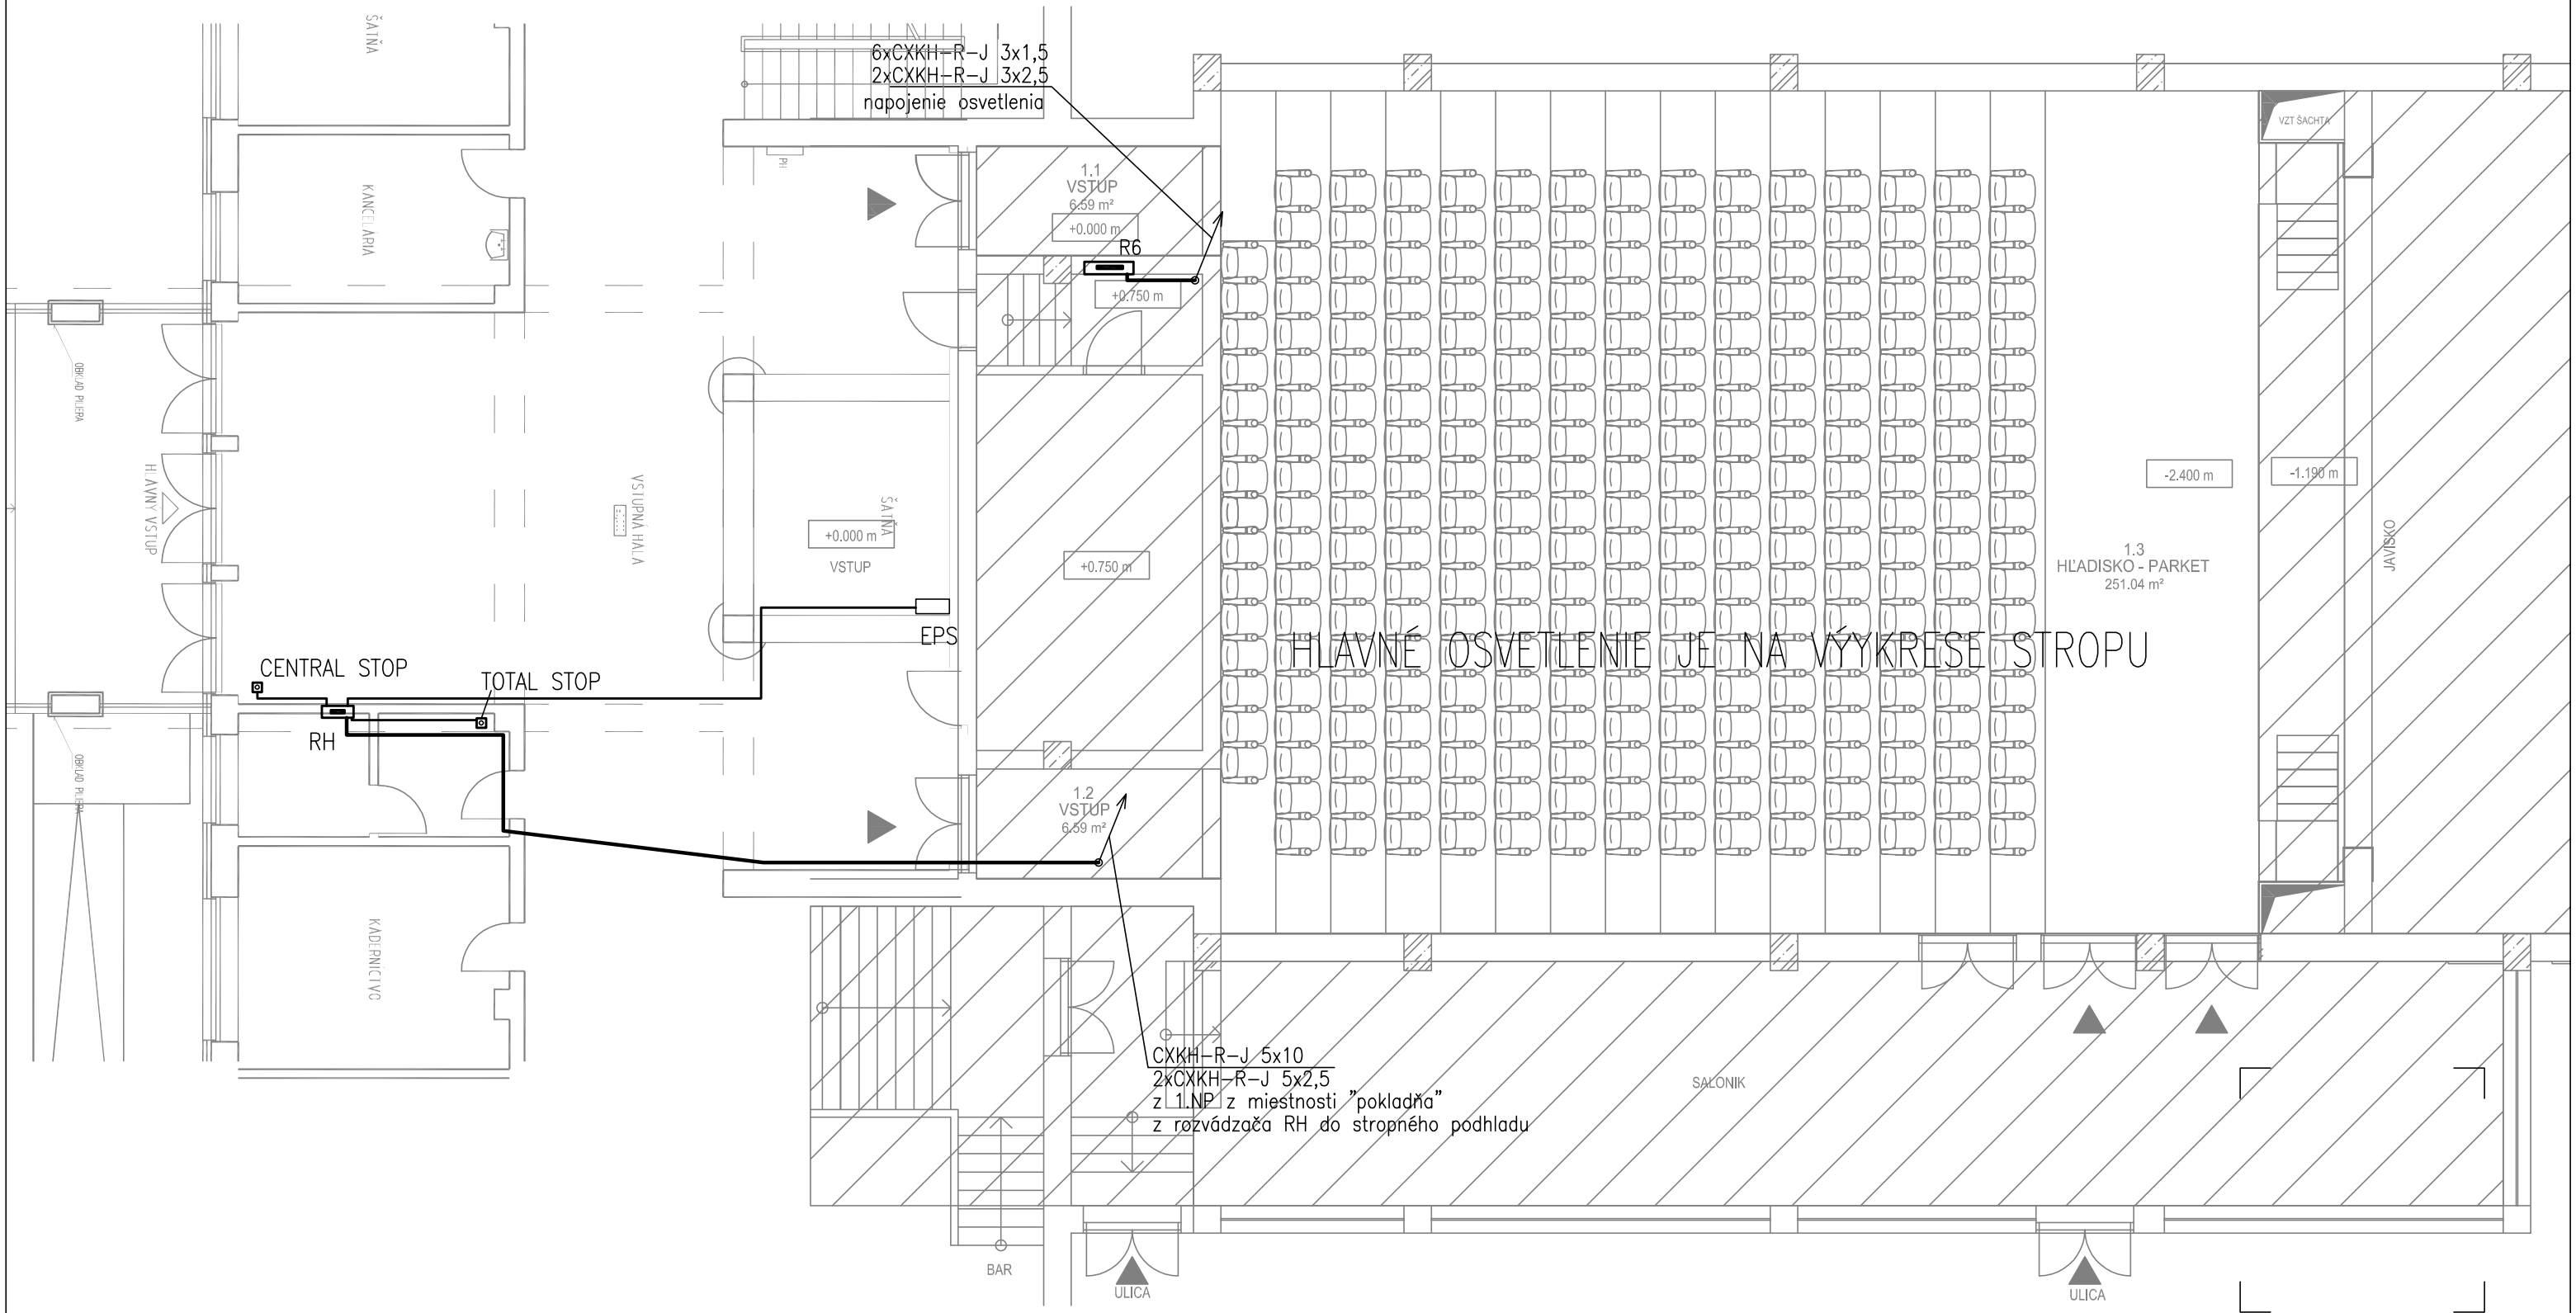


ROZVODNÝ SYSTÉM: 3/N/PE AC 400/230V, 50Hz, TN-C-S
1/N/PE AC 400/230V, 50Hz, TN-S
OCHRANNÉ OPATRENIA PRED ZÁSAHOM ELEKTRICKÝM PRÚDOM:
OCHRANA ZÁKLADNÁ : 412 IZOLOVANÍM ŽIVÝCH ČASTÍ, KRYTMI
OCHRANA PRI PORUCHE : 411.3.2 SAMOČINNÝM ODPOJENÍM NAPÁJANIA V SIETI TN
411.3.1.2 OCHRANNÉ POSPÁJANIE

AUTOR	ING. ARCH. LADISLAV KOMJÁTHY	**EEB Projekt s.r.o.** **Rosná 3, 040 01 Košice**
PROJEKTANT PROFESIE	ING. NORBERT HORVÁTH	
KONTROLOVAL	ING. NORBERT HORVÁTH	
INVESTOR	OBEC MARGECANY	
STAVBA	**REKONŠTRUKCIA INTERIÉRU KULTÚRNEHO DOMU MARGECANY** **ELEKTROINŠTALÁCIA**	DÁTUM: OKTÓBER 2021 STUPEŇ: PROJEKT OSU FORMÁT: 2xA4
OBSAH VÝKRESU PODORYS 1.NP	MIERKA --- č.v. E/1	PROFESIA ELEKTRO