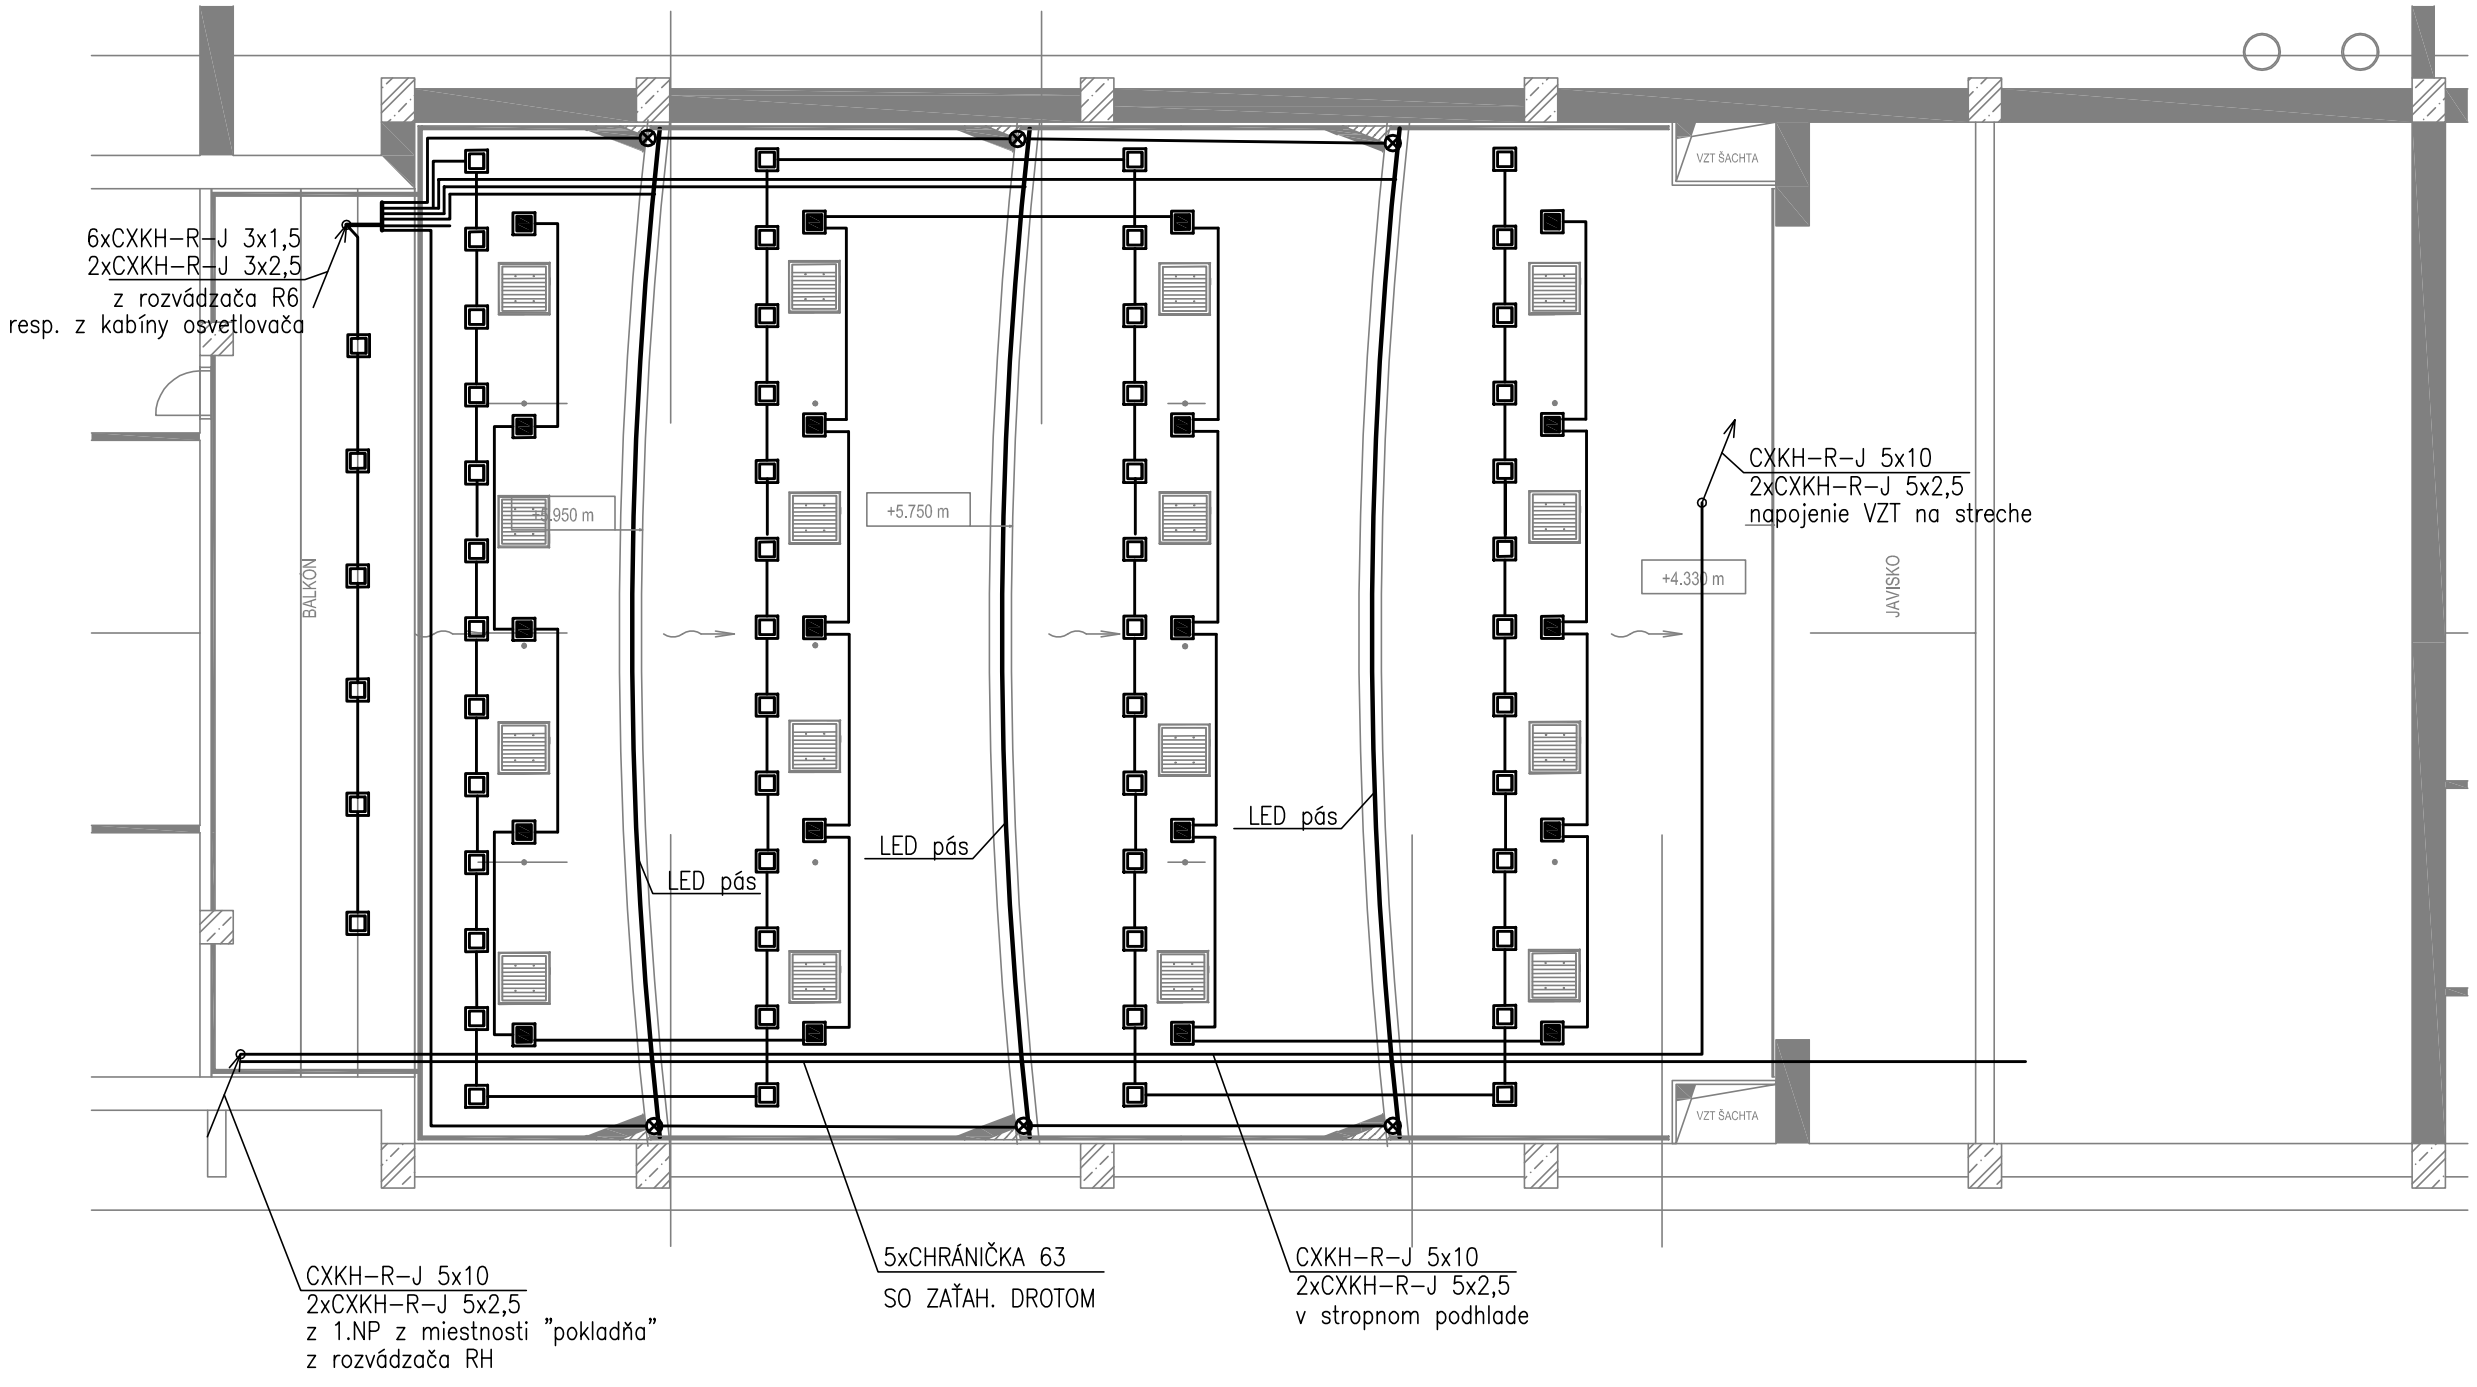


LEGENDA :

⊗ SVIETIDLO DOWLIGHT–BODOVÉ STMIEVATELNÉ LED 35W
ZABUDOVANÉ V KONŠTRUKCII
STMIEVANÉ STMIEVAČOM V MIESTNOSTI OSVETLOVAČA

□ SVIETIDLO ZAPUSTENÉ LED 35W (101,8lm/W), 3600lm, IP44, 4000K napr. PROLI DL800
svietidlá napojené z exist. rozvádzača R6 káblom CXKH–R–J 3x2,5
svietidlá ovládané spínačom v kabíne osvetlovača

■ SVIETIDLO LED RGBWA 50W (99lm/W) DMX (DL 800C)
svietidlá napojené z exist. rozvádzača R6 káblom CXKH–R–J 3x2,5
svietidlá prepojené káblom DMX a napojené na exist. MIX pult DMX v kabíne osvetlovača

ROZVODNÝ SYSTÉM: 3/N/PE AC 400/230V, 50Hz, TN–C–S
1/N/PE AC 400/230V, 50Hz, TN–S
OCHRANNÉ OPATRENIA PRED ZÁSAHOM ELEKTRICKÝM PRÚDOM:
OCHRANA ZÁKLADNÁ : 412 IZOLOVANÍM ŽIVÝCH ČASTÍ, KRYTMI
OCHRANA PRI PORUCHE : 411.3.2 SAMOČINNÝM ODPOJENÍM NAPÁJANIA V SIETI TN
411.3.1.2 OCHRANNÉ POSPÁJANIE

AUTOR	ING. ARCH. LADISLAV KOMJÁTHY	**EEB Projekt s.r.o.** **Rosná 3, 040 01 Košice**
PROJEKTANT PROFESIE	ING. NORBERT HORVÁTH	
KONTROLOVAL	ING. NORBERT HORVÁTH	
INVESTOR	OBEC MARGECANY	
STAVBA **REKONŠTRUKCIA INTERIÉRU KULTÚRNEHO DOMU MARGECANY** **ELEKTROINŠTALÁCIA**		DÁTUM: OKTÓBER 2021 STUPEŇ: PROJEKT OSU FORMÁT: 2xA4
OBSAH VÝKRESU PODORYS–SÁLA–STROP	MIERKA --- č.v. E/2	PROFESIA ELEKTRO