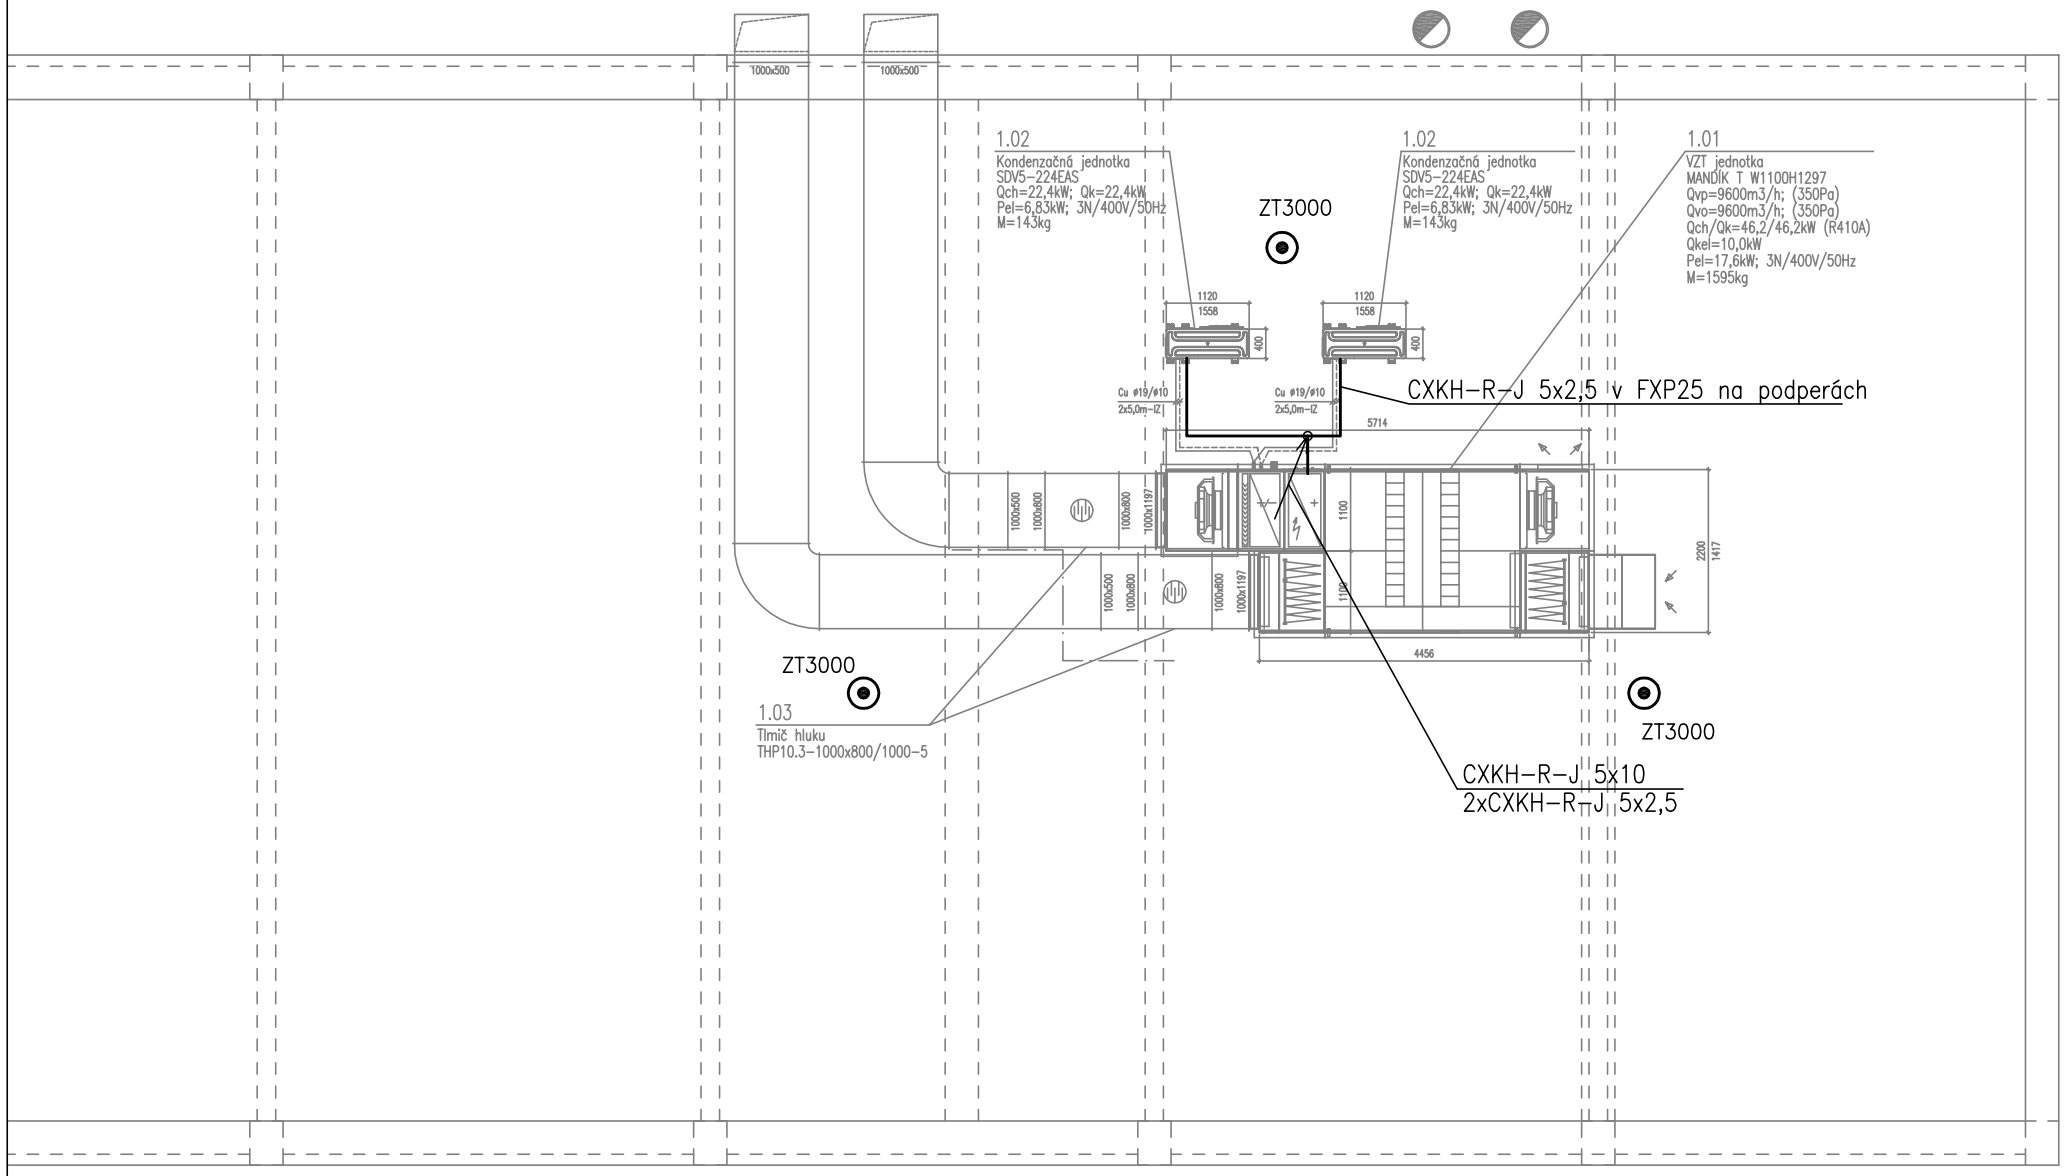


ZT3000 — ZACHYTÁVACIA TYČ 3m, PRIPOJIŤ NA EXIST. BLESKOZVOD vodičom RD8ALU

AUTOR	ING. ARCH. LADISLAV KOMJÁTHY		**EEB Projekt s.r.o.** **Rosná 3, 040 01 Košice**
PROJEKTANT PROFESIE	ING. NORBERT HORVÁTH		
KONTROLOVAL	ING. NORBERT HORVÁTH		
INVESTOR	OBEC MARGECANY		
STAVBA **REKONŠTRUKCIA INTERIÉRU KULTÚRNEHO DOMU MARGECANY** **ELEKTROINŠTALÁCIA**		DÁTUM	OKTÓBER 2021
		STUPEŇ	PROJEKT OSU
		FORMÁT	2xA4
OBSAH VÝKRESU PODORYS–STRECHA	MIERKA 1:100 č.v. E/3	PROFESIA	ELEKTRO