


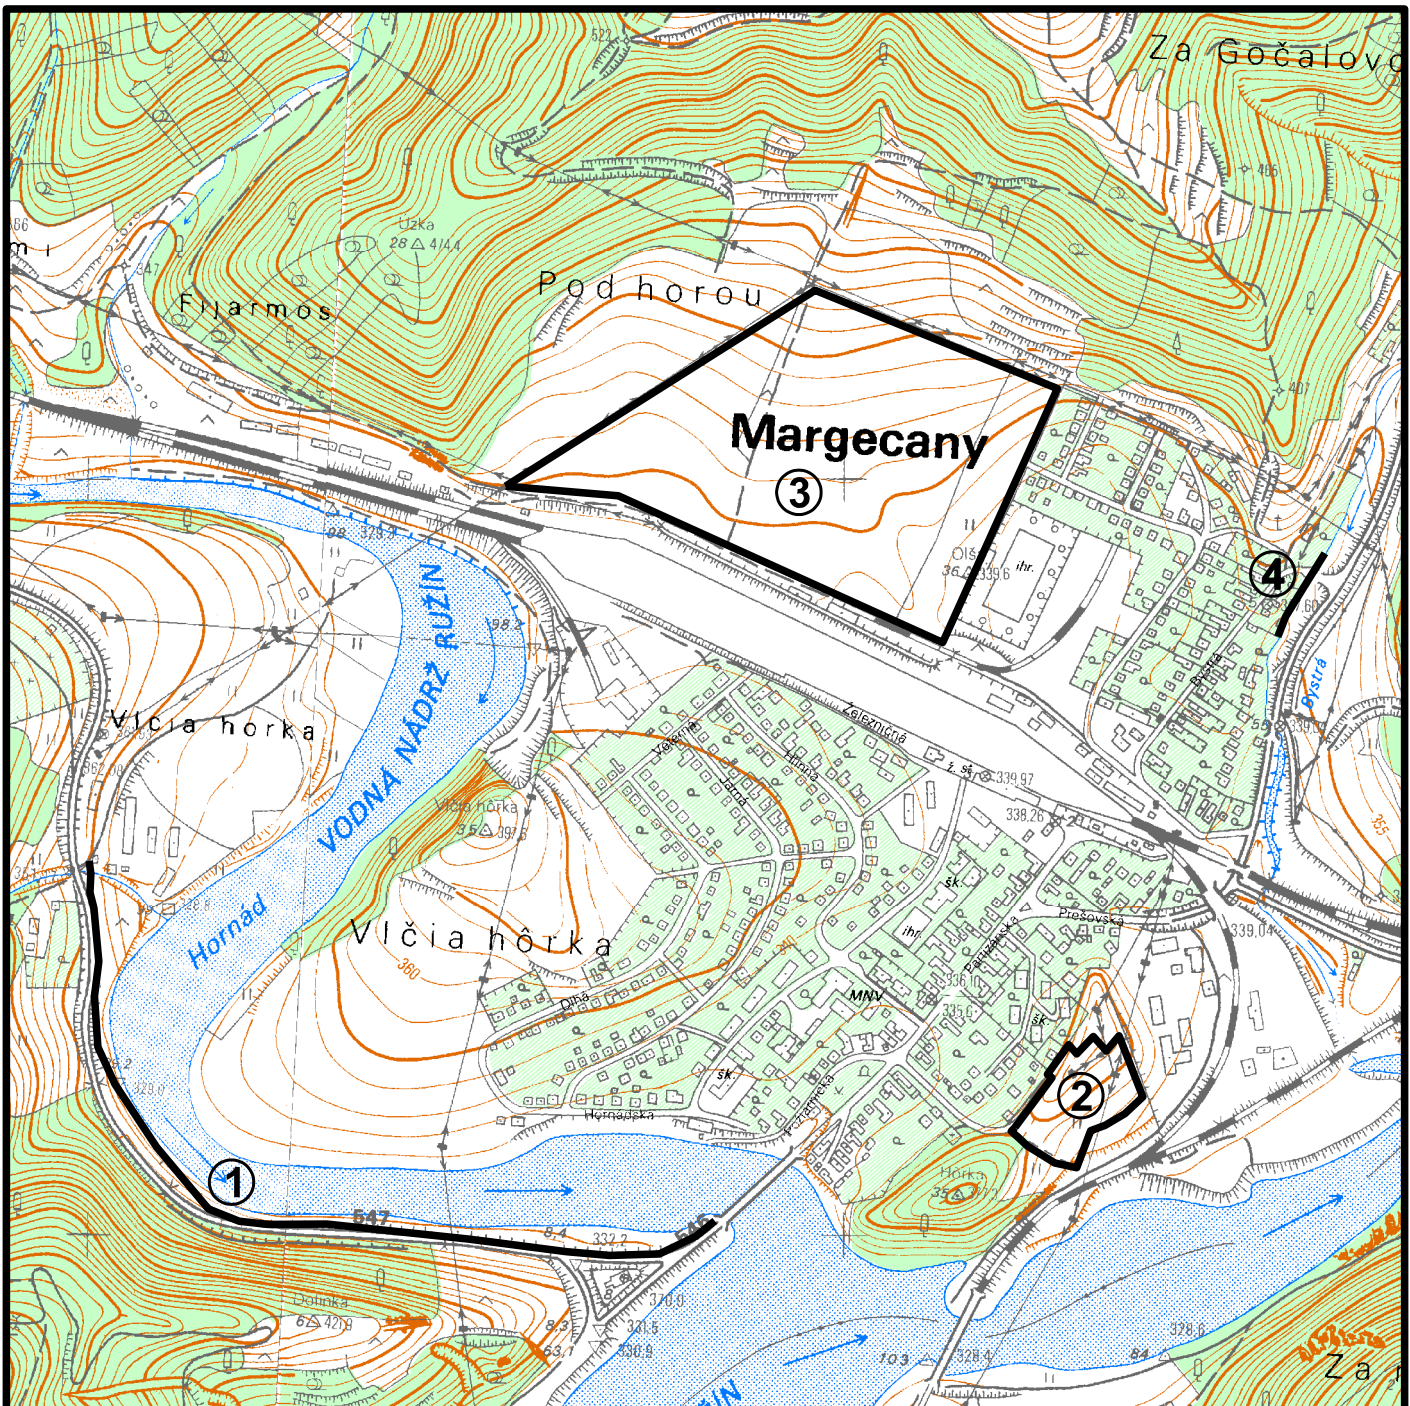

RIEŠENÉ LOKALITY:

- ① peší chodník (kostol Sv. Margity - cintorín)
- ② obytná funkcia v lokalite Hôrka
- ③ obytná a zmiešaná funkcia v lokalite Kratiny-Olše
- ④ regulácia vodného toku Bystrá

SCHÉMA RIEŠENÝCH LOKALÍT

ZaD 2 ÚPN-O MARGECANY m 1:10000

zodpovedný projektant: Ing. arch. Dušan Marek