


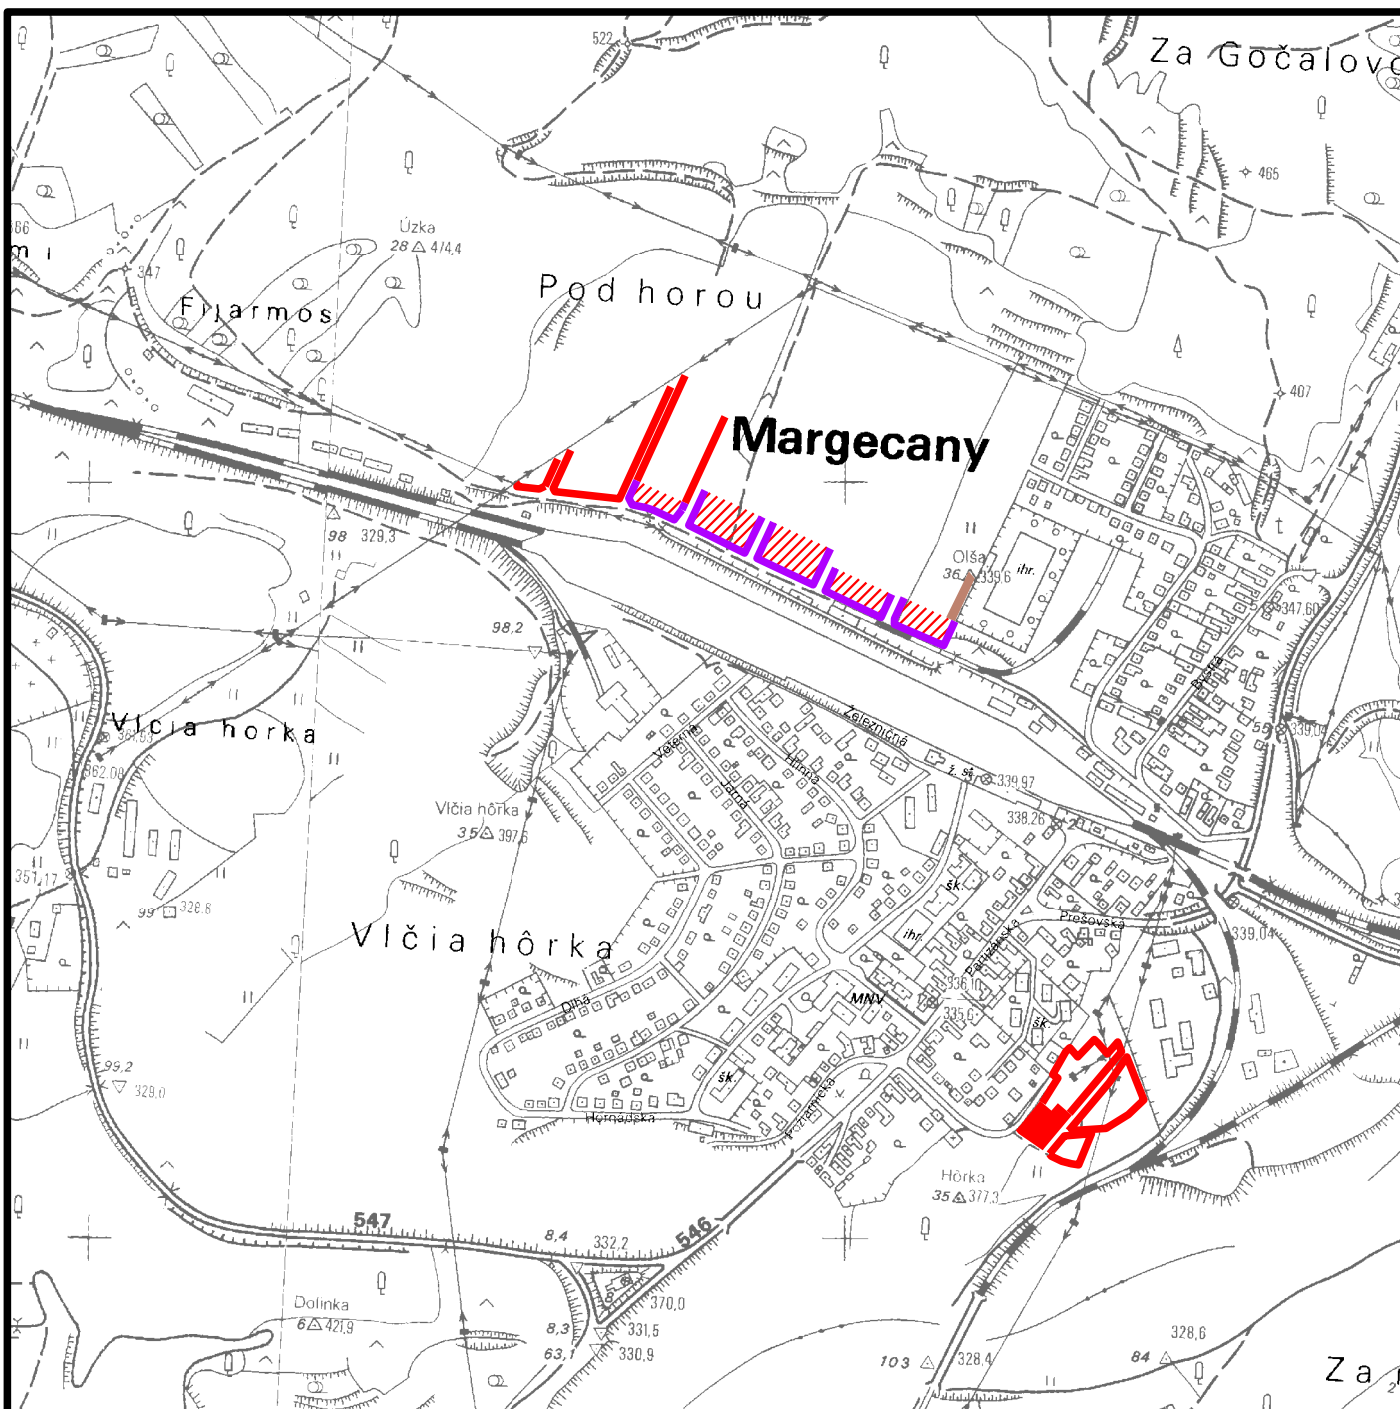

stav	návrh	
		obytné plochy
		polyfunkčné plochy OV+B
		skládku biologicky rozložiteľného odpadu
		plocha SKCHVU036 Volovské vrchy

územný plán bol schválený dňa:
obecným zastupiteľstvom č.u.:
č. VZN:

Ing. Igor Petrik
starosta obce

URBANISTICKÝ NÁVRH KATASTRÁLNEHO ÚZEMIA

ZaD 2 ÚPN-O MARGECANY

m 1:10000

zodpovedný projektant:
Ing. arch. Dušan Marek

v.č.:

1