



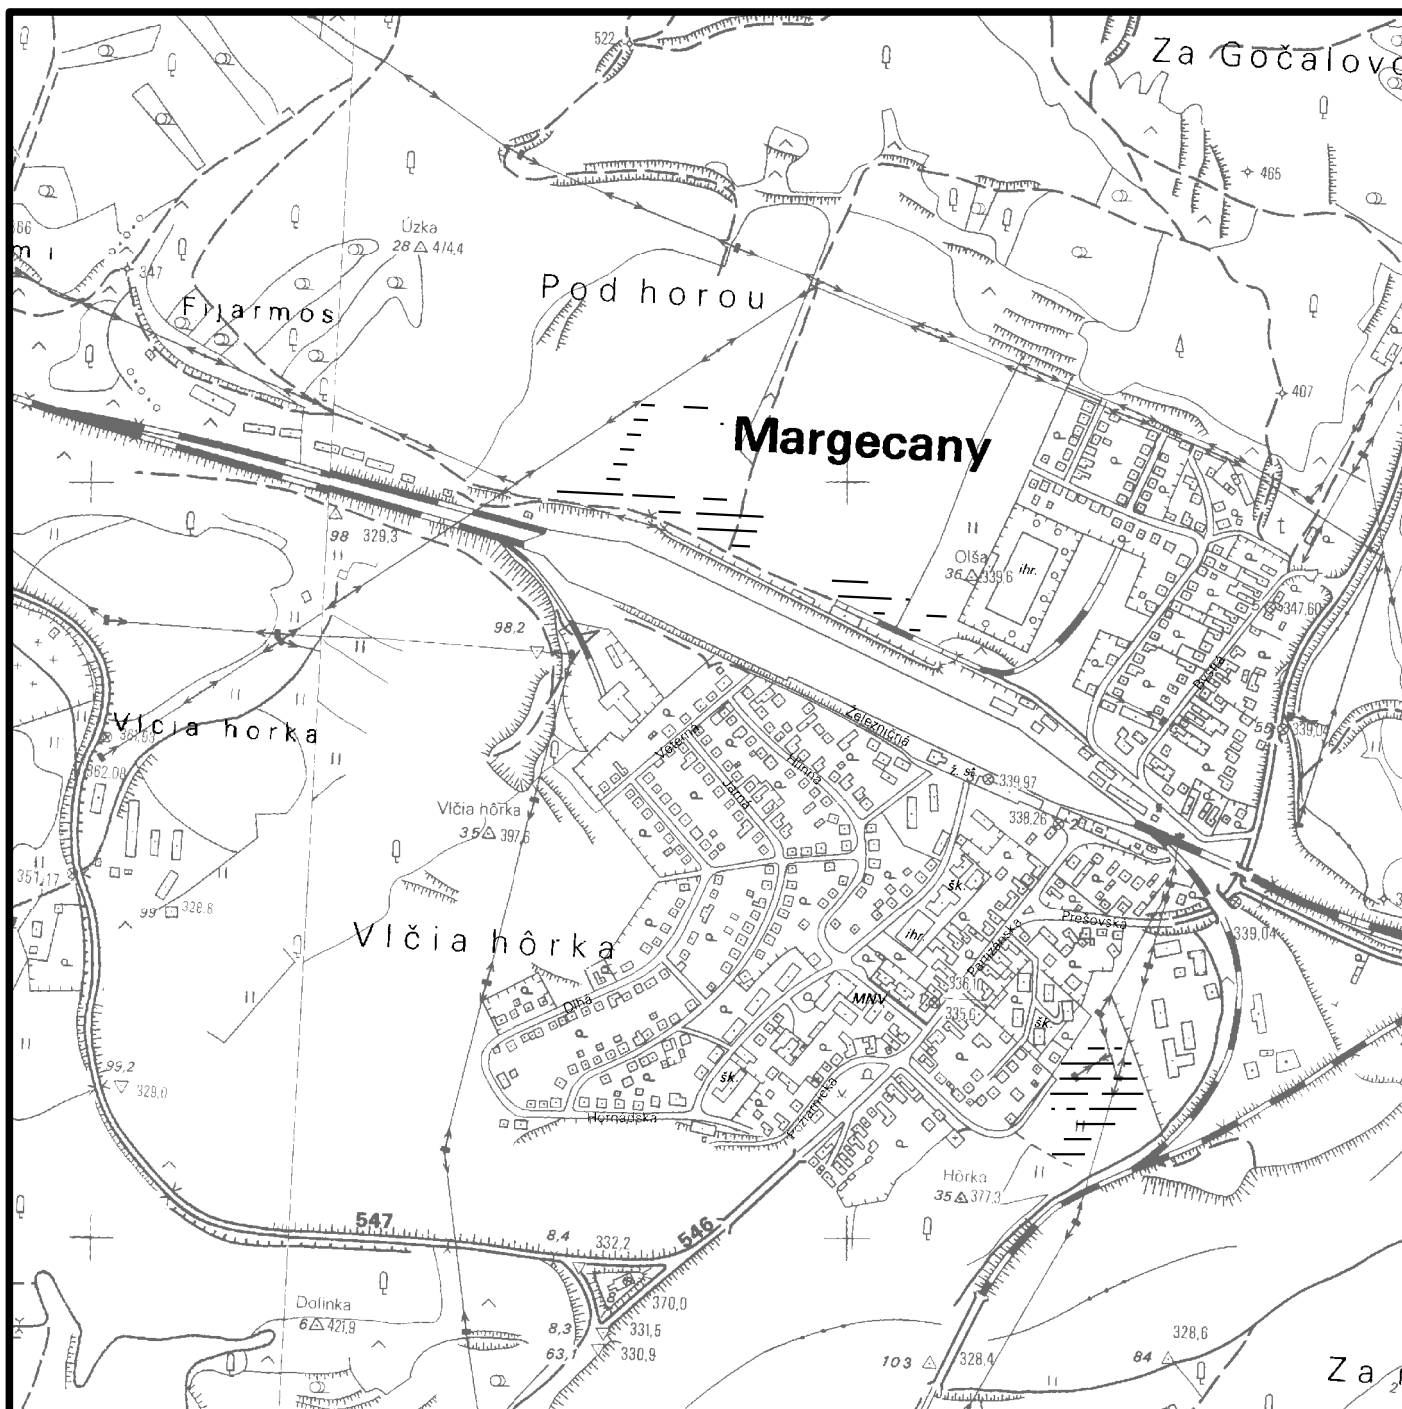


stav

návrh

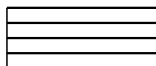

zastavané územie sídla

 

plocha SKCHVU036 Volovské vrchy

územný plán bol schválený dňa:
obecným zastupiteľstvom č.u.:
č. VZN:

**PRVKY KOSTRY
EKOLOGICKEJ STABILITY K.Ú.**

ZaD 2 ÚPN-O MARGECANY m 1:10000

Ing. Igor Petrik
starosta obce

zodpovedný projektant:
Ing. arch. Dušan Marek

v.č.:

2