


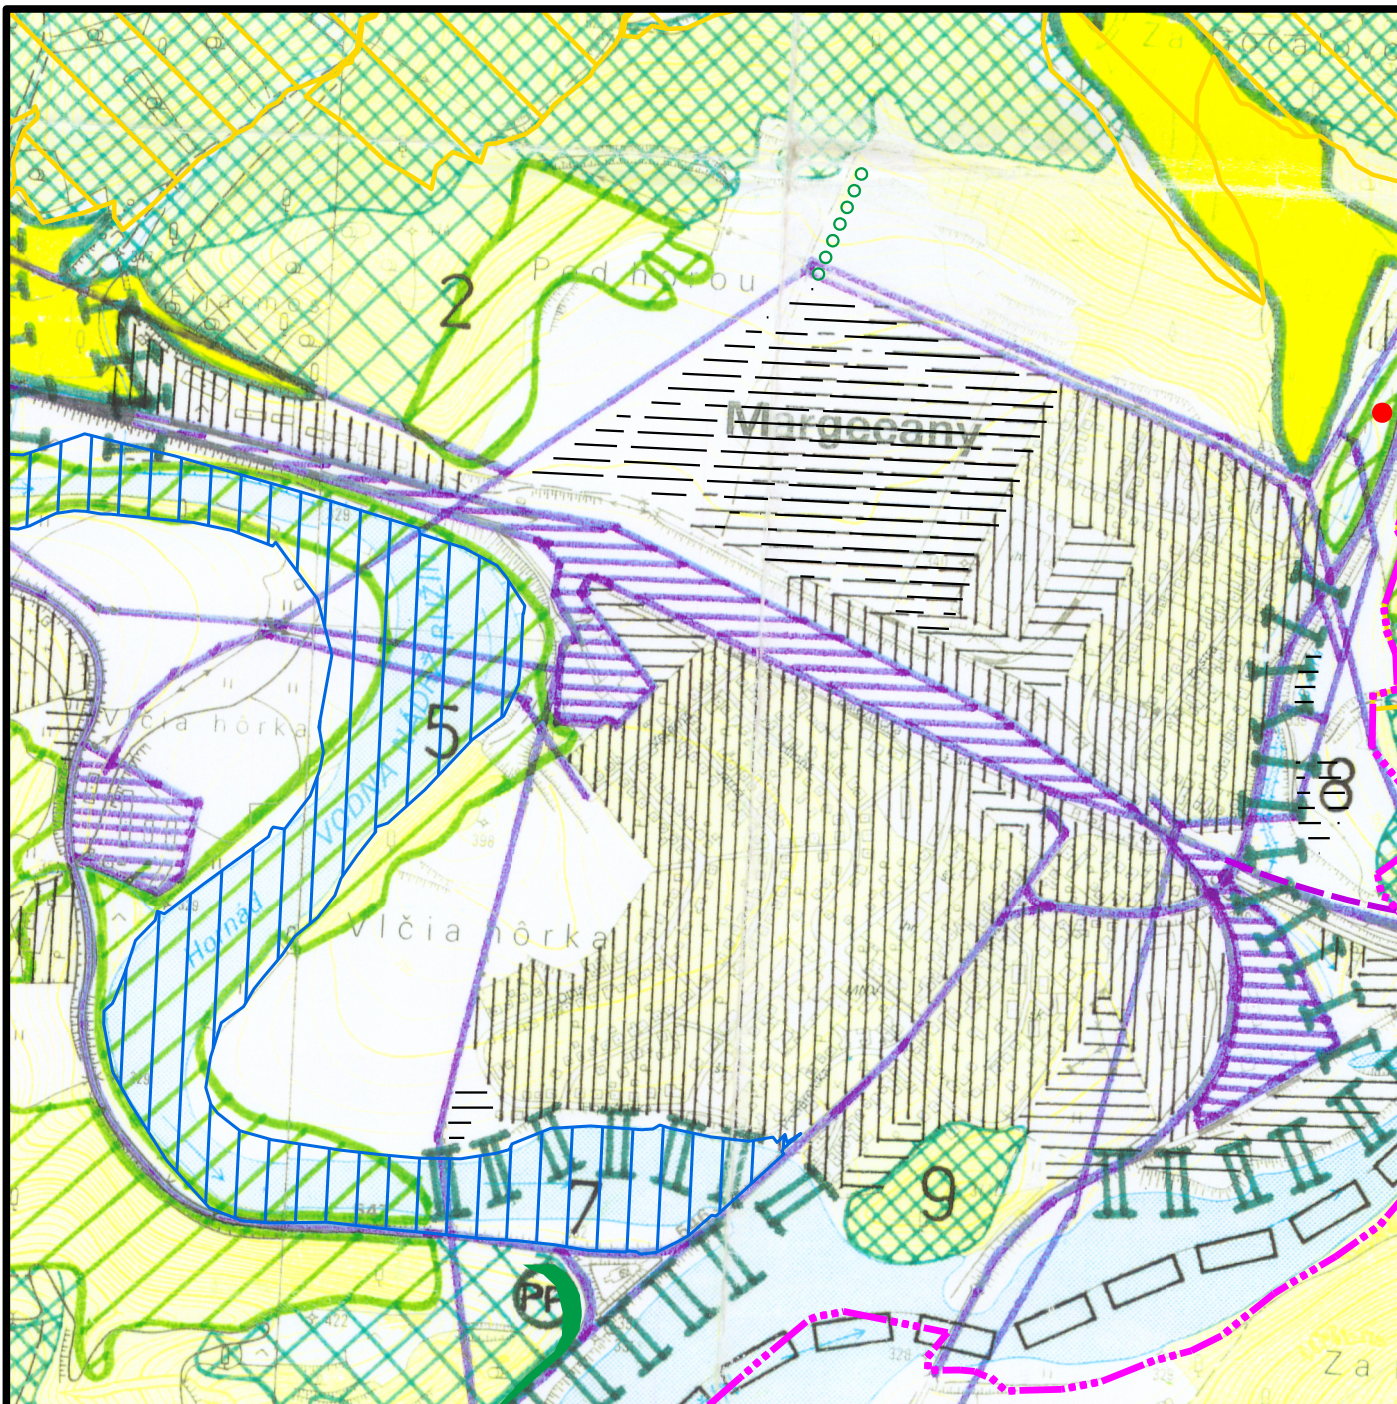

územný plán bol schválený dňa:
obecným zastupiteľstvom č.u.:
č. VZN:

Ing. Igor Petrik
starosta obce

PRVKY KOSTRY EKOLOGICKEJ STABILITY K.Ú.

ZaD 2 ÚPN-O MARGECANY m 1:10000

zodpovedný projektant:
Ing. arch. Dušan Marek

v.č.:

2