


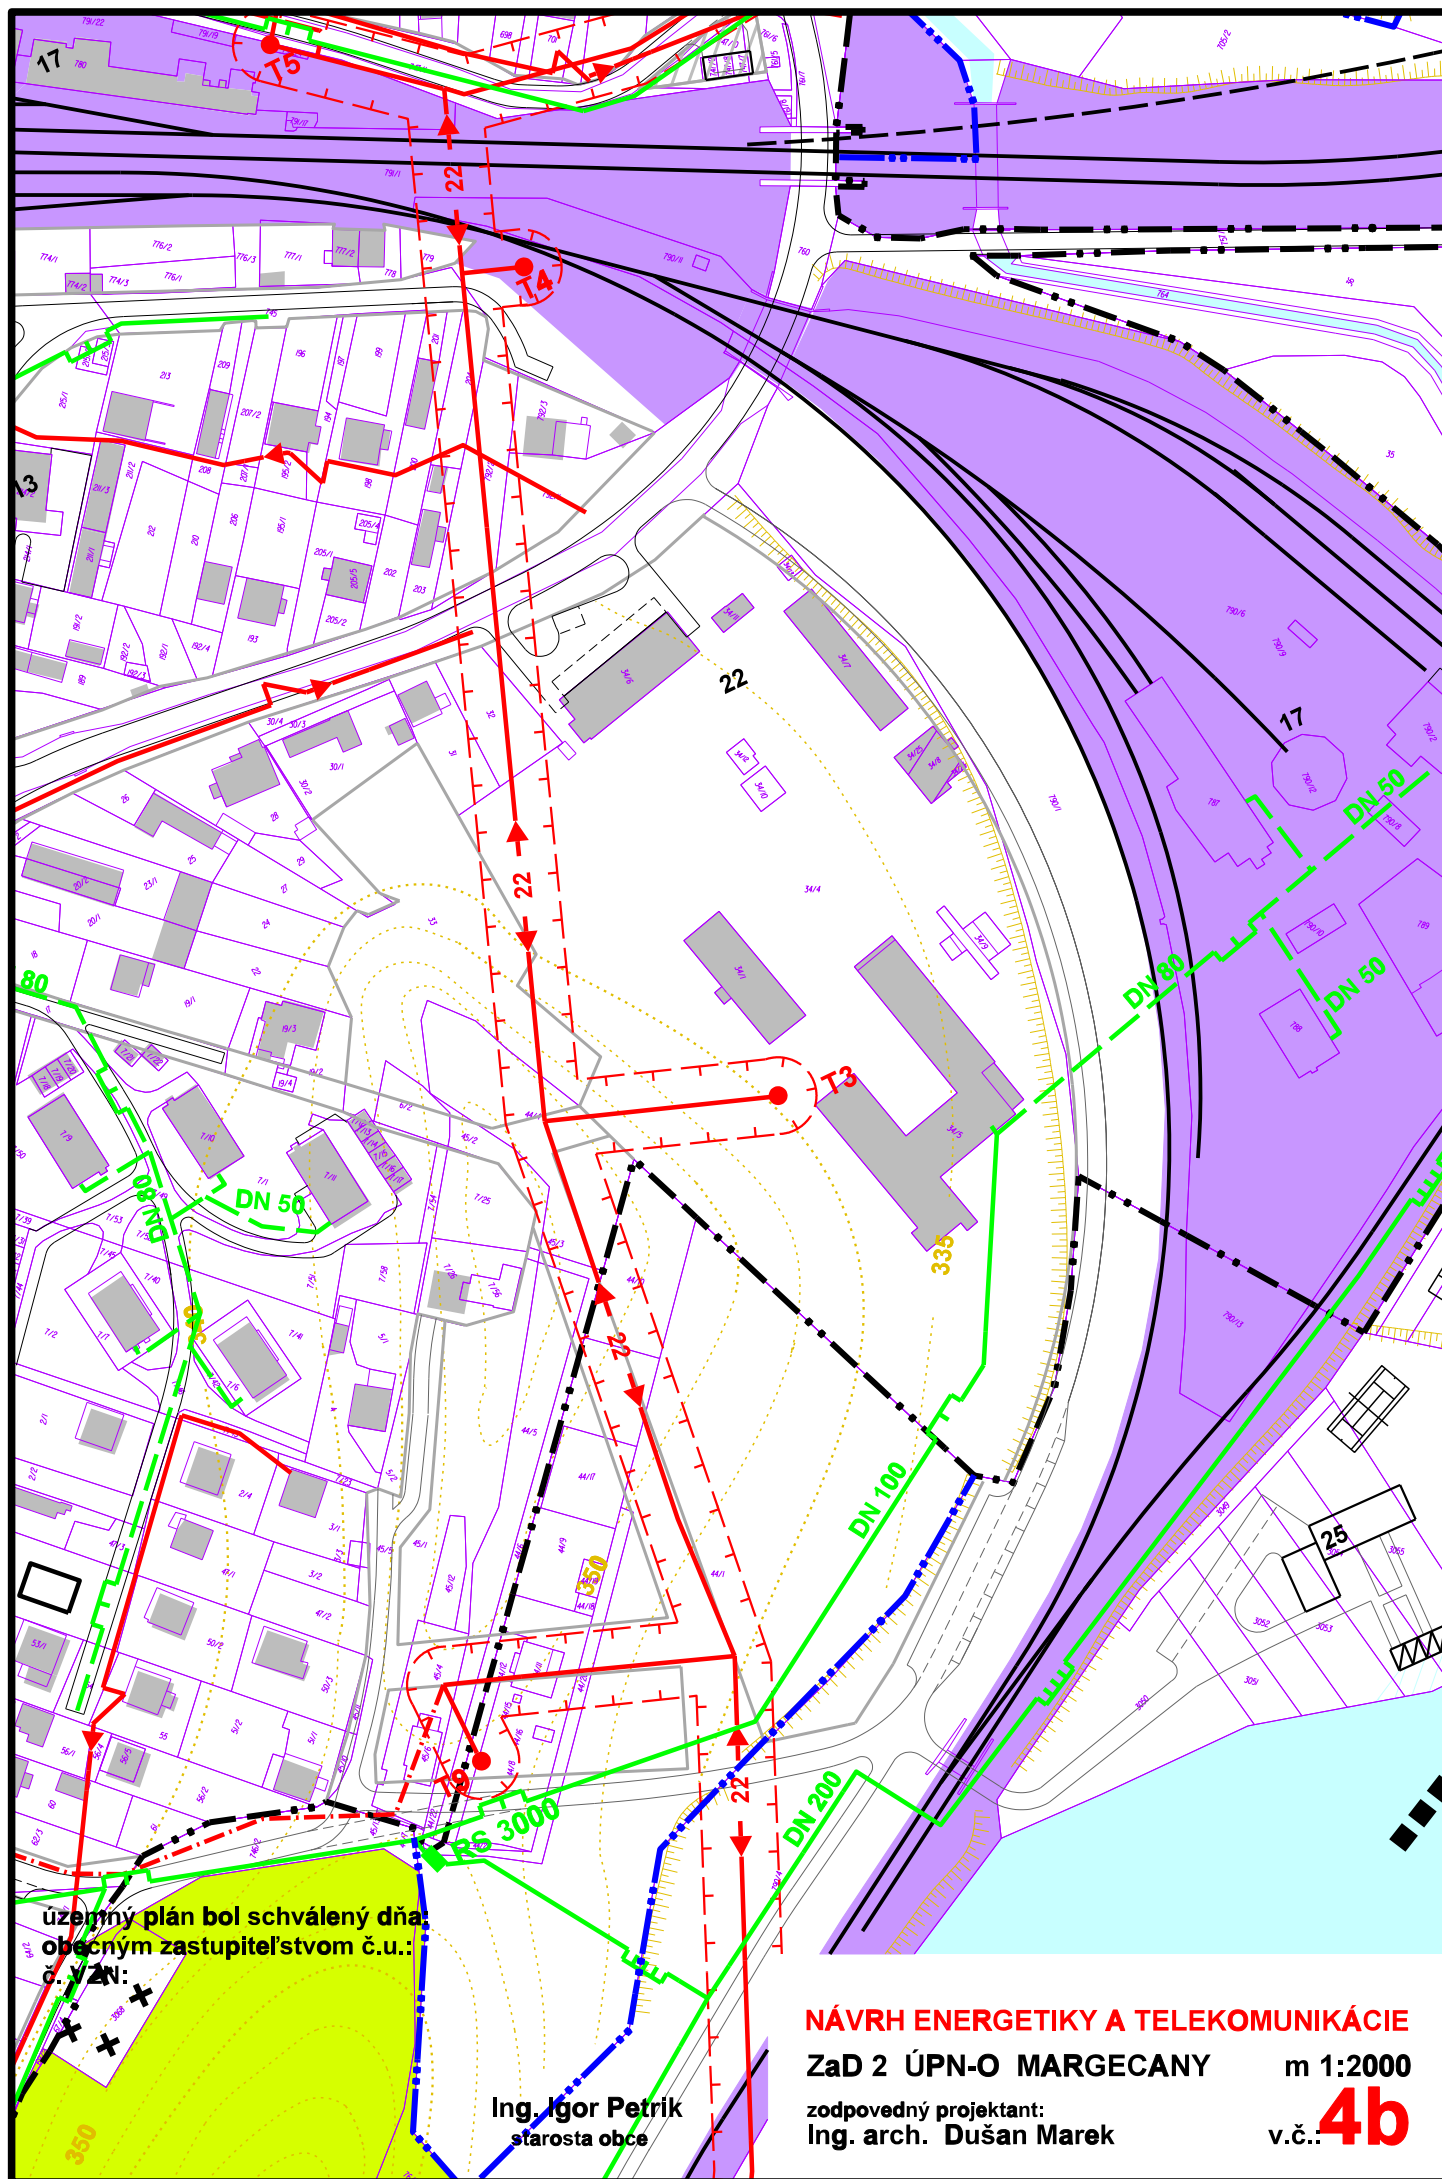

územný plán bol schválený dňa:
obecným zastupiteľstvom č.u.:
6.12.21:

Ing. Igor Petrik
starosta obce

NÁVRH ENERGETIKY A TELEKOMUNIKÁCIE

ZaD 2 ÚPN-O MARGECANY

m 1:2000

zodpovedný projektant:
Ing. arch. Dušan Marek

v.č.: **4b**