


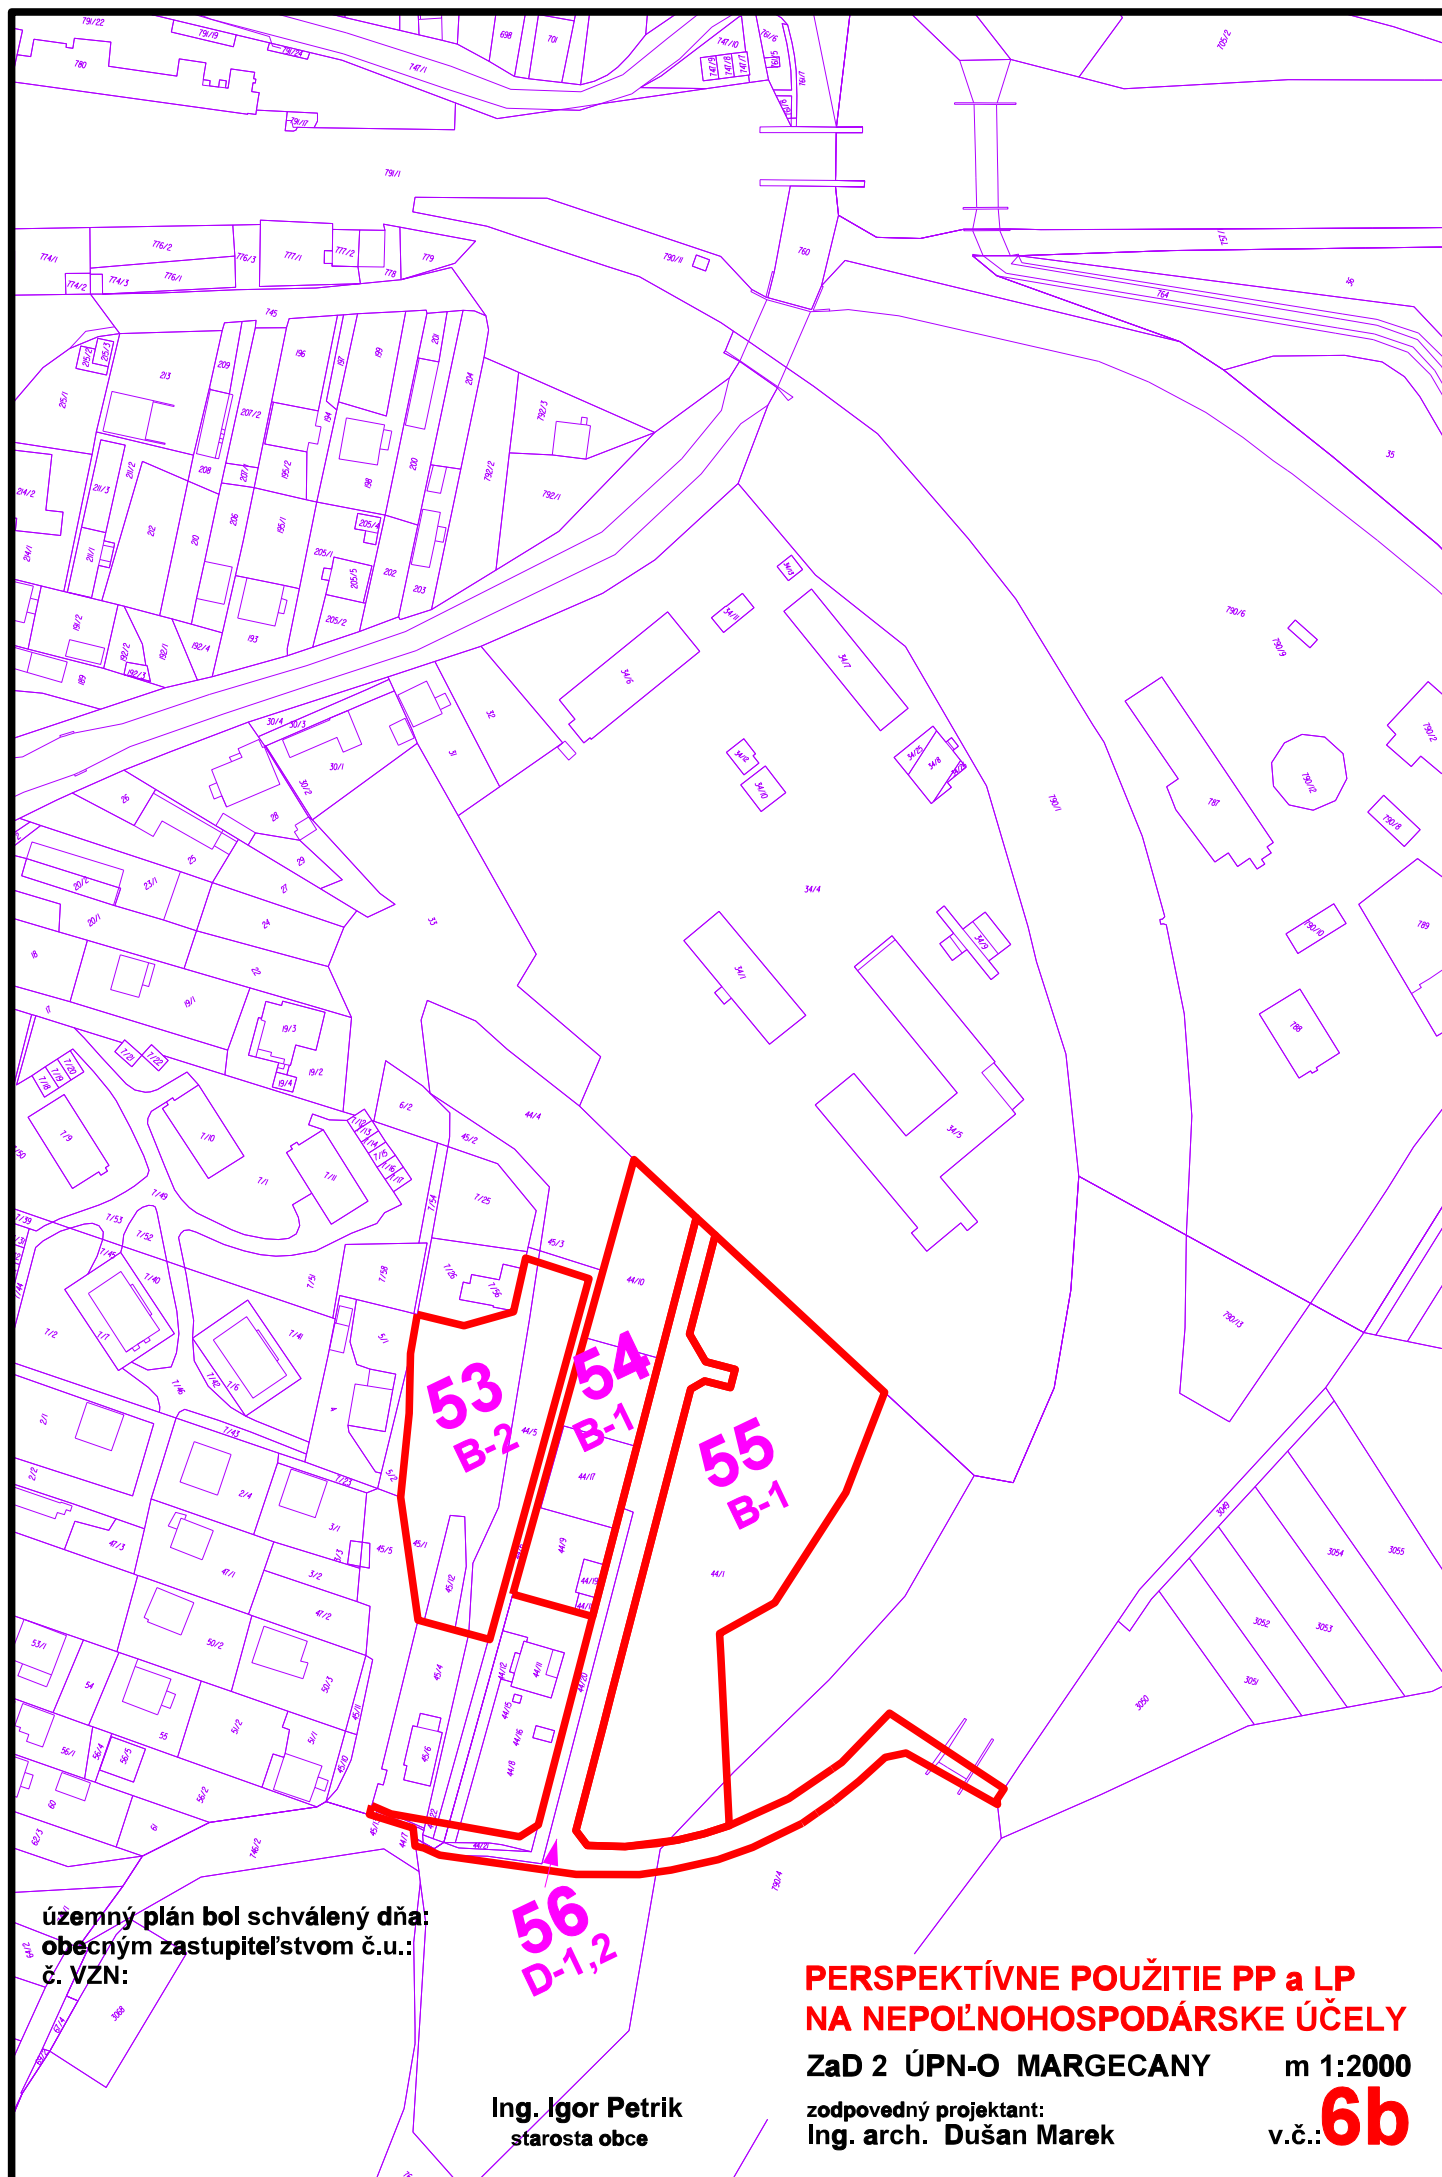

územný plán bol schválený dňa:
obecným zastupiteľstvom č.u.:
č. VZN:

Ing. Igor Petrik
starosta obce

**PERSPEKTÍVNE POUŽITIE PP a LP
NA NEPOĽNOHOSPODÁRSKE ÚČELY**

ZaD 2 ÚPN-O MARGECANY

m 1:2000

zodpovedný projektant:
Ing. arch. Dušan Marek

v.č.: **6b**