


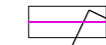









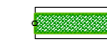
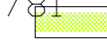
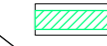













**LEGENDA INŽINIERSKÝCH SIETI :**

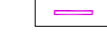
-  existujúci obecný vodovod
-  existujúci obecný plynovod
-  existujúca obecná kanalizácia
-  existujúce vzdušné el. vedenie
-  existujúce podzemné el. vedenie
-  existujúce vzdušné slaboprúd. vedenie
-  existujúce teplovodné potrubie

**RIEŠENÉ STAVEBNÉ OBJEKTY :**

- SO 14 Miestna komunikácia v predstaničnom priestore
- SO 15 Dažďová kanalizácia
- SO 16 Spevnené plochy a chodníky
- SO 17 Verejné osvetlenie
- SO 18 Vegetačné úpravy
- SO 19 Prvky drobnej architektúry
- SO 20 Prístrešok nástupištia autobusovej zastávky

**LEGENDA :**

-  oprávnené náklady, riešené územie
-  betónová dlažba, chodník
-  betónová dlažba pojazdná
-  asfaltová plocha
-  záhon krov
-  trávnik
-  úprava rigolu
-  navrhované stromy
-  pôvodné ostávajúce stromy listnaté
-  pôvodné ostávajúce stromy ihličnaté
-  lavičky
-  infotabuľa
-  šípkový informačný systém
-  odpadkový kôš
-  stojan na bicykle
-  oporný múrik
-  prístrešok autobusovej zastávky
-  verejné osvetlenie stĺpové existujúce
-  navrhované verejné osvetlenie v podlahe - bodové
-  navrhované verejné osvetlenie stĺpové

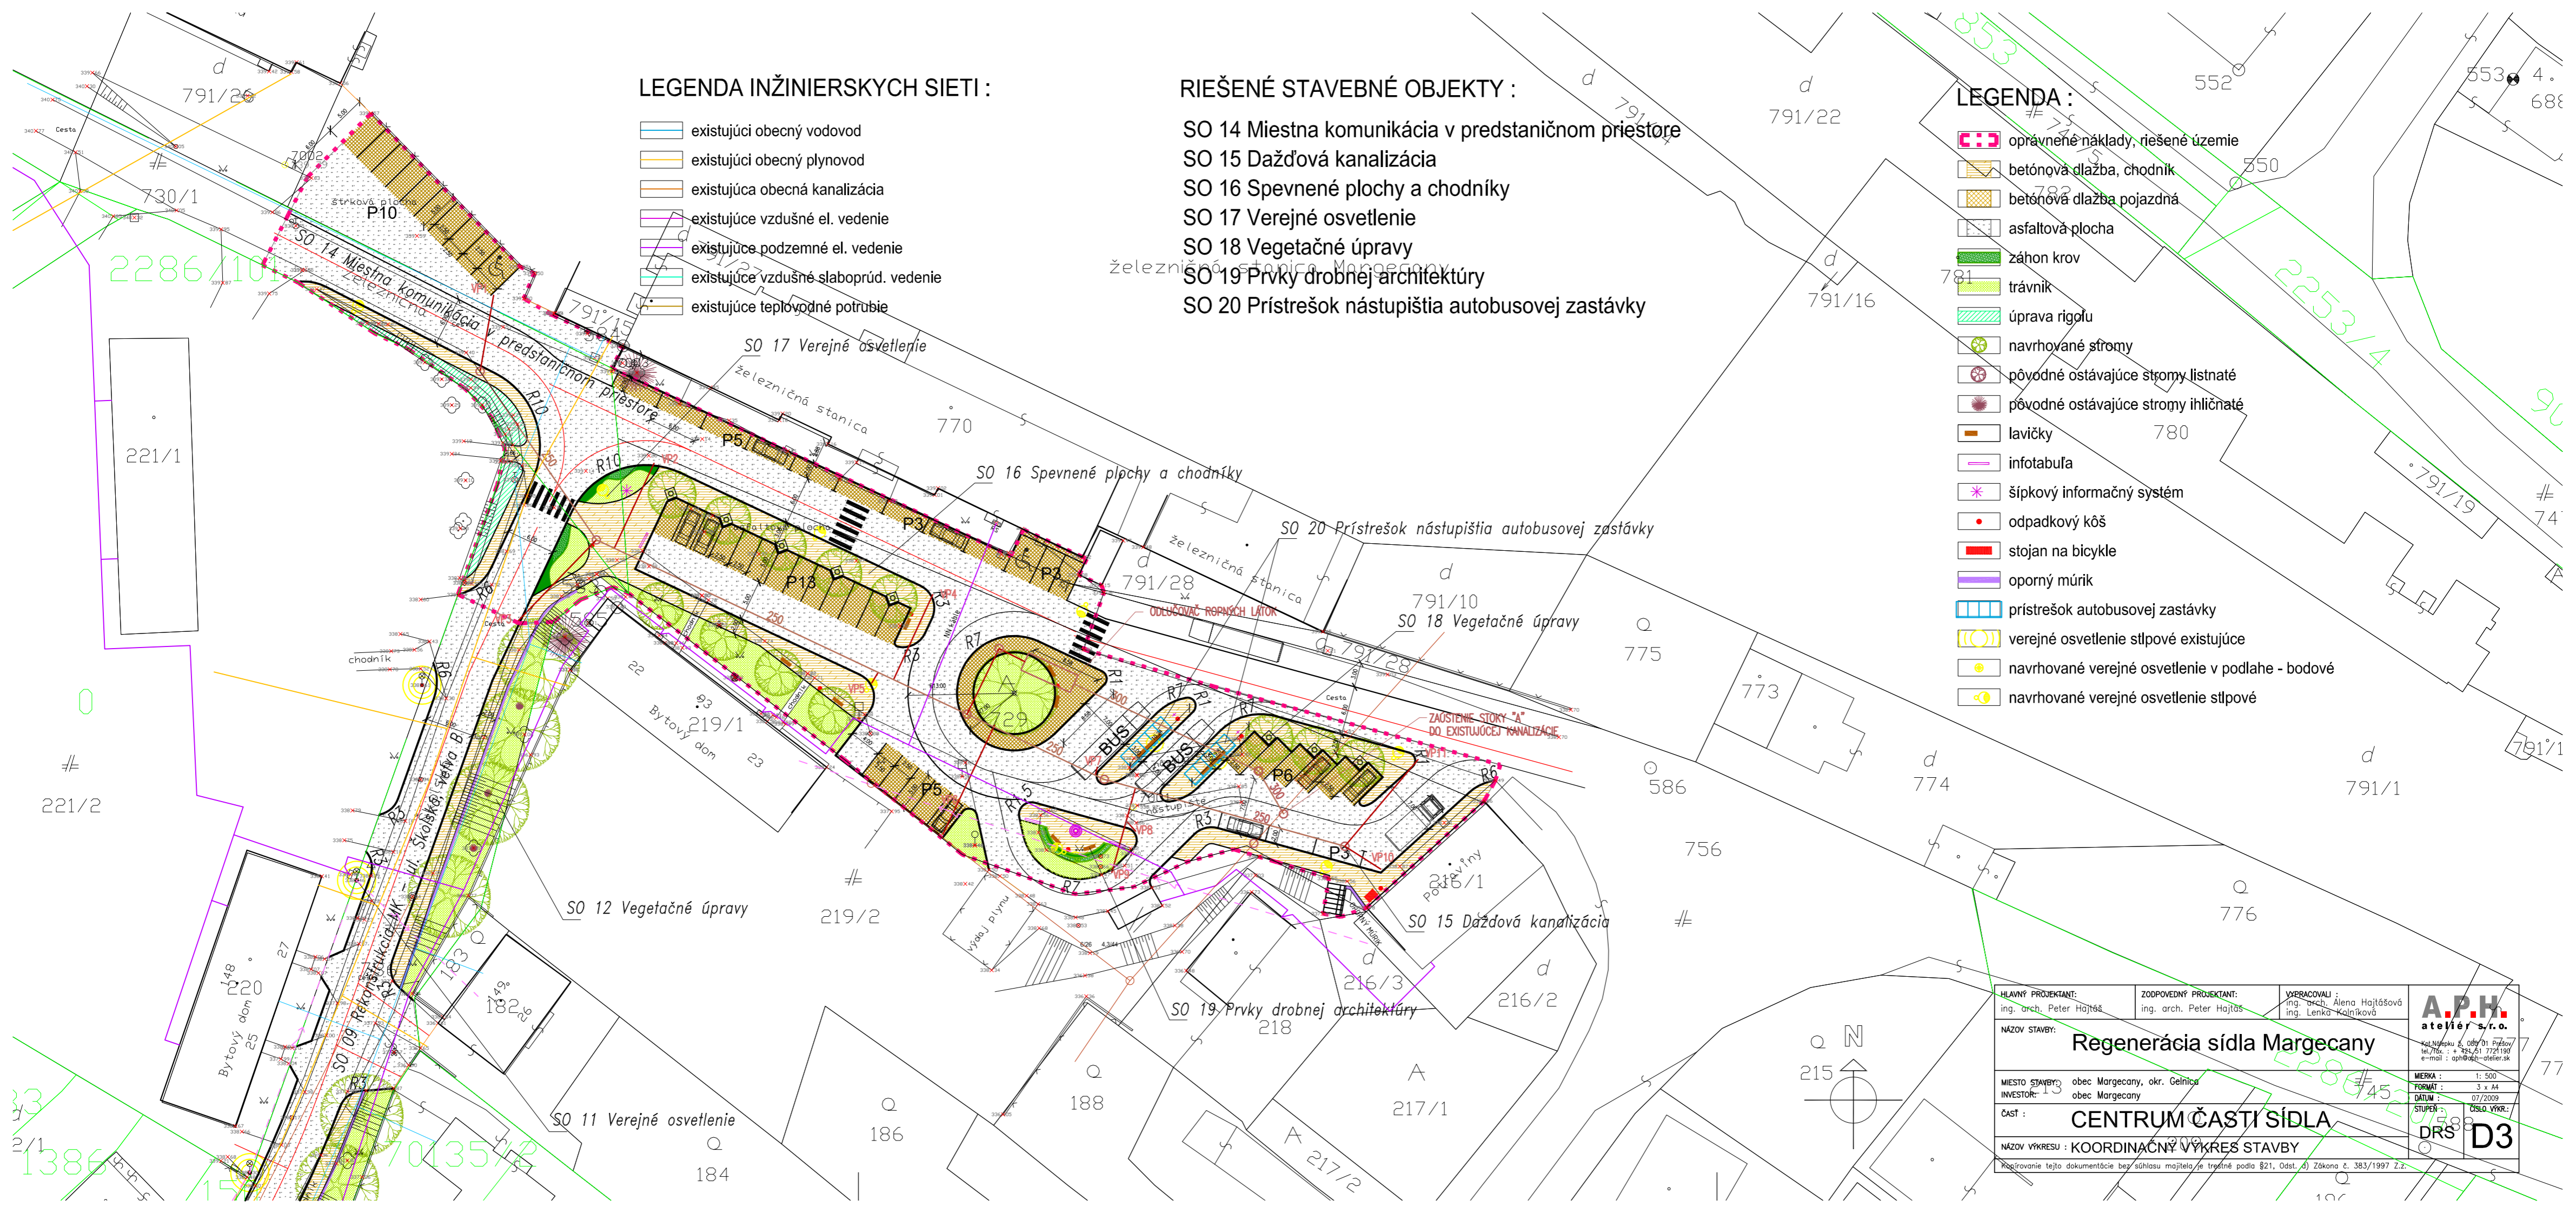

HLAVNÝ PROJEKTANT: ing. arch. Peter Hajtáš	ZODPOVEDNÝ PROJEKTANT: ing. arch. Peter Hajtáš	VERACOVALI: ing. arch. Alena Hajtášová ing. Lenka Kolníková	<b>A.P.H.</b> ateliér s.r.o. 44, Nispejska 8, 055 01 Prievidza tel./fax: +421 51 7724193 e-mail: oph@aph-atelier.sk
NÁZOV STAVBY: <b>Regenerácia sídla Margecany</b>			MIERKA : 1: 500
MIESTO STAVBY: obec Margecany, okr. Gelnica			FORMÁT : 3 x A4
INVESTOR: obec Margecany			DÁTUM : 07/2009
ČASŤ : <b>CENTRUM ČASŤI SÍDLA</b>			STUPEN' : ČÍSLO VÝKR.: <b>DRS D3</b>
NÁZOV VÝKRESU : <b>KOORDINAČNÝ VÝKRES STAVBY</b>			
Registračné číslo dokumentácie bez súhlasu majiteľa je trvalé podľa §21, ods. 4) Zákona č. 383/1997 Z.z.			