


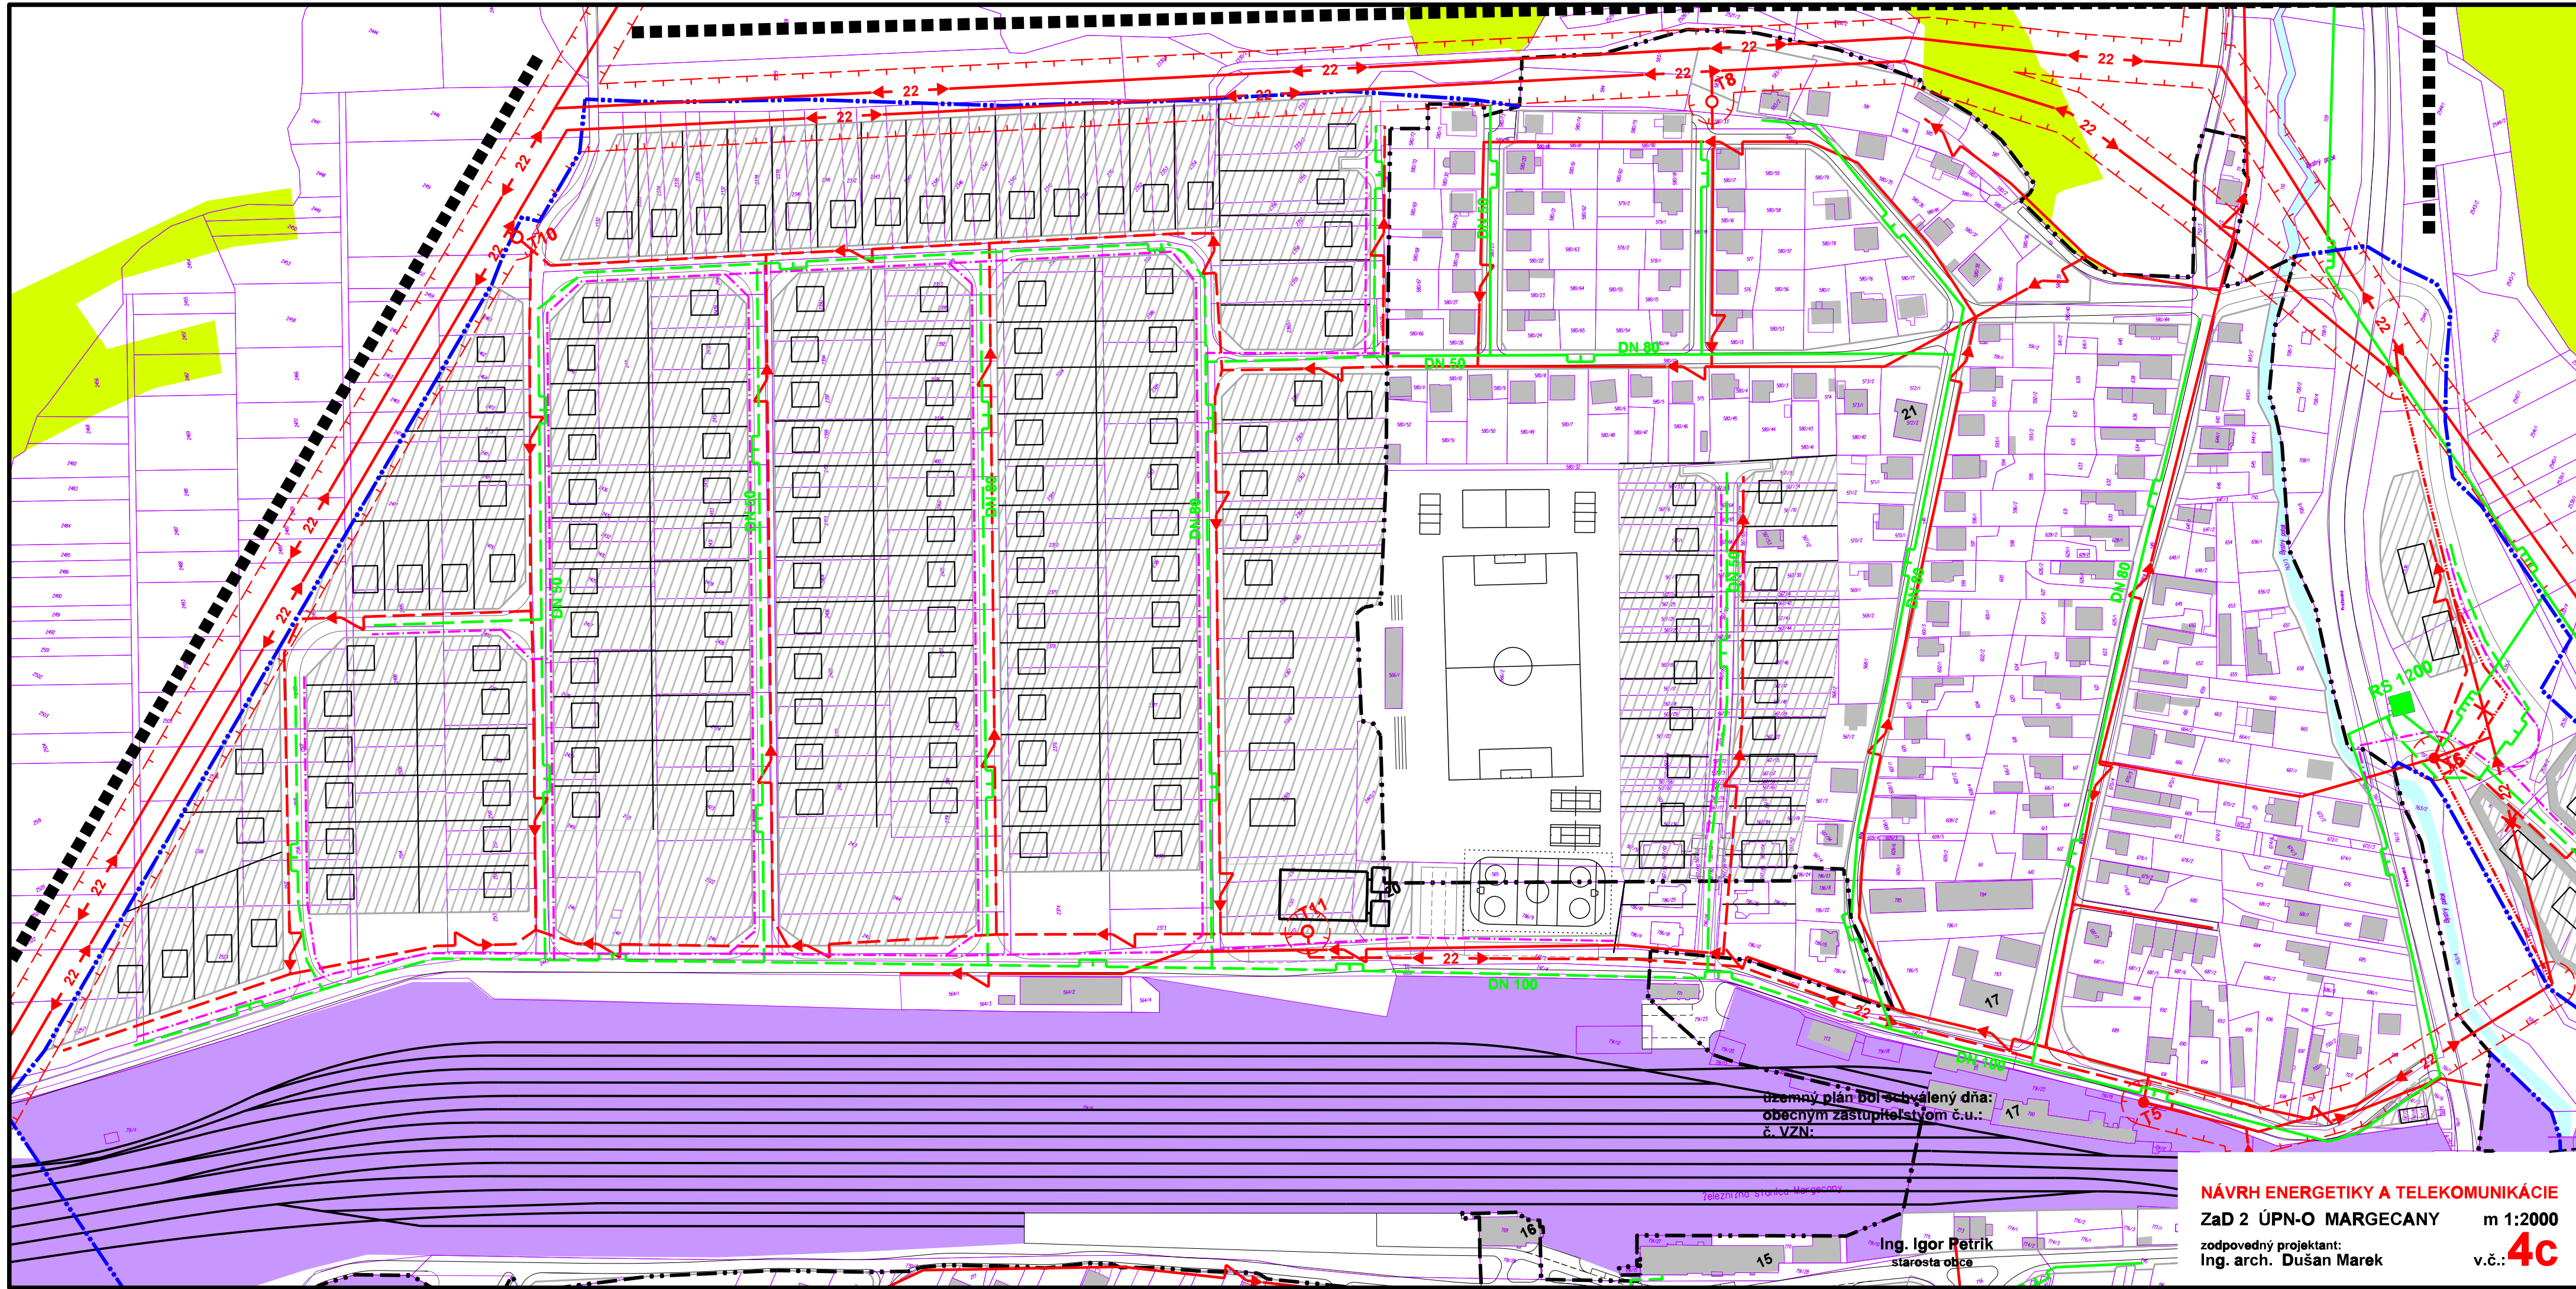

územný plán bol schválený dňa:
obecným zastupiteľstvom č.u.:
č. VZN:

Ing. Igor Petrik
starosta obce

NÁVRH ENERGETIKY A TELEKOMUNIKÁCIE
Zač 2 ÚPN-O MARGECANY m 1:2000
zodpovedný projektant:
Ing. arch. Dušan Marek
v.č.: **4c**