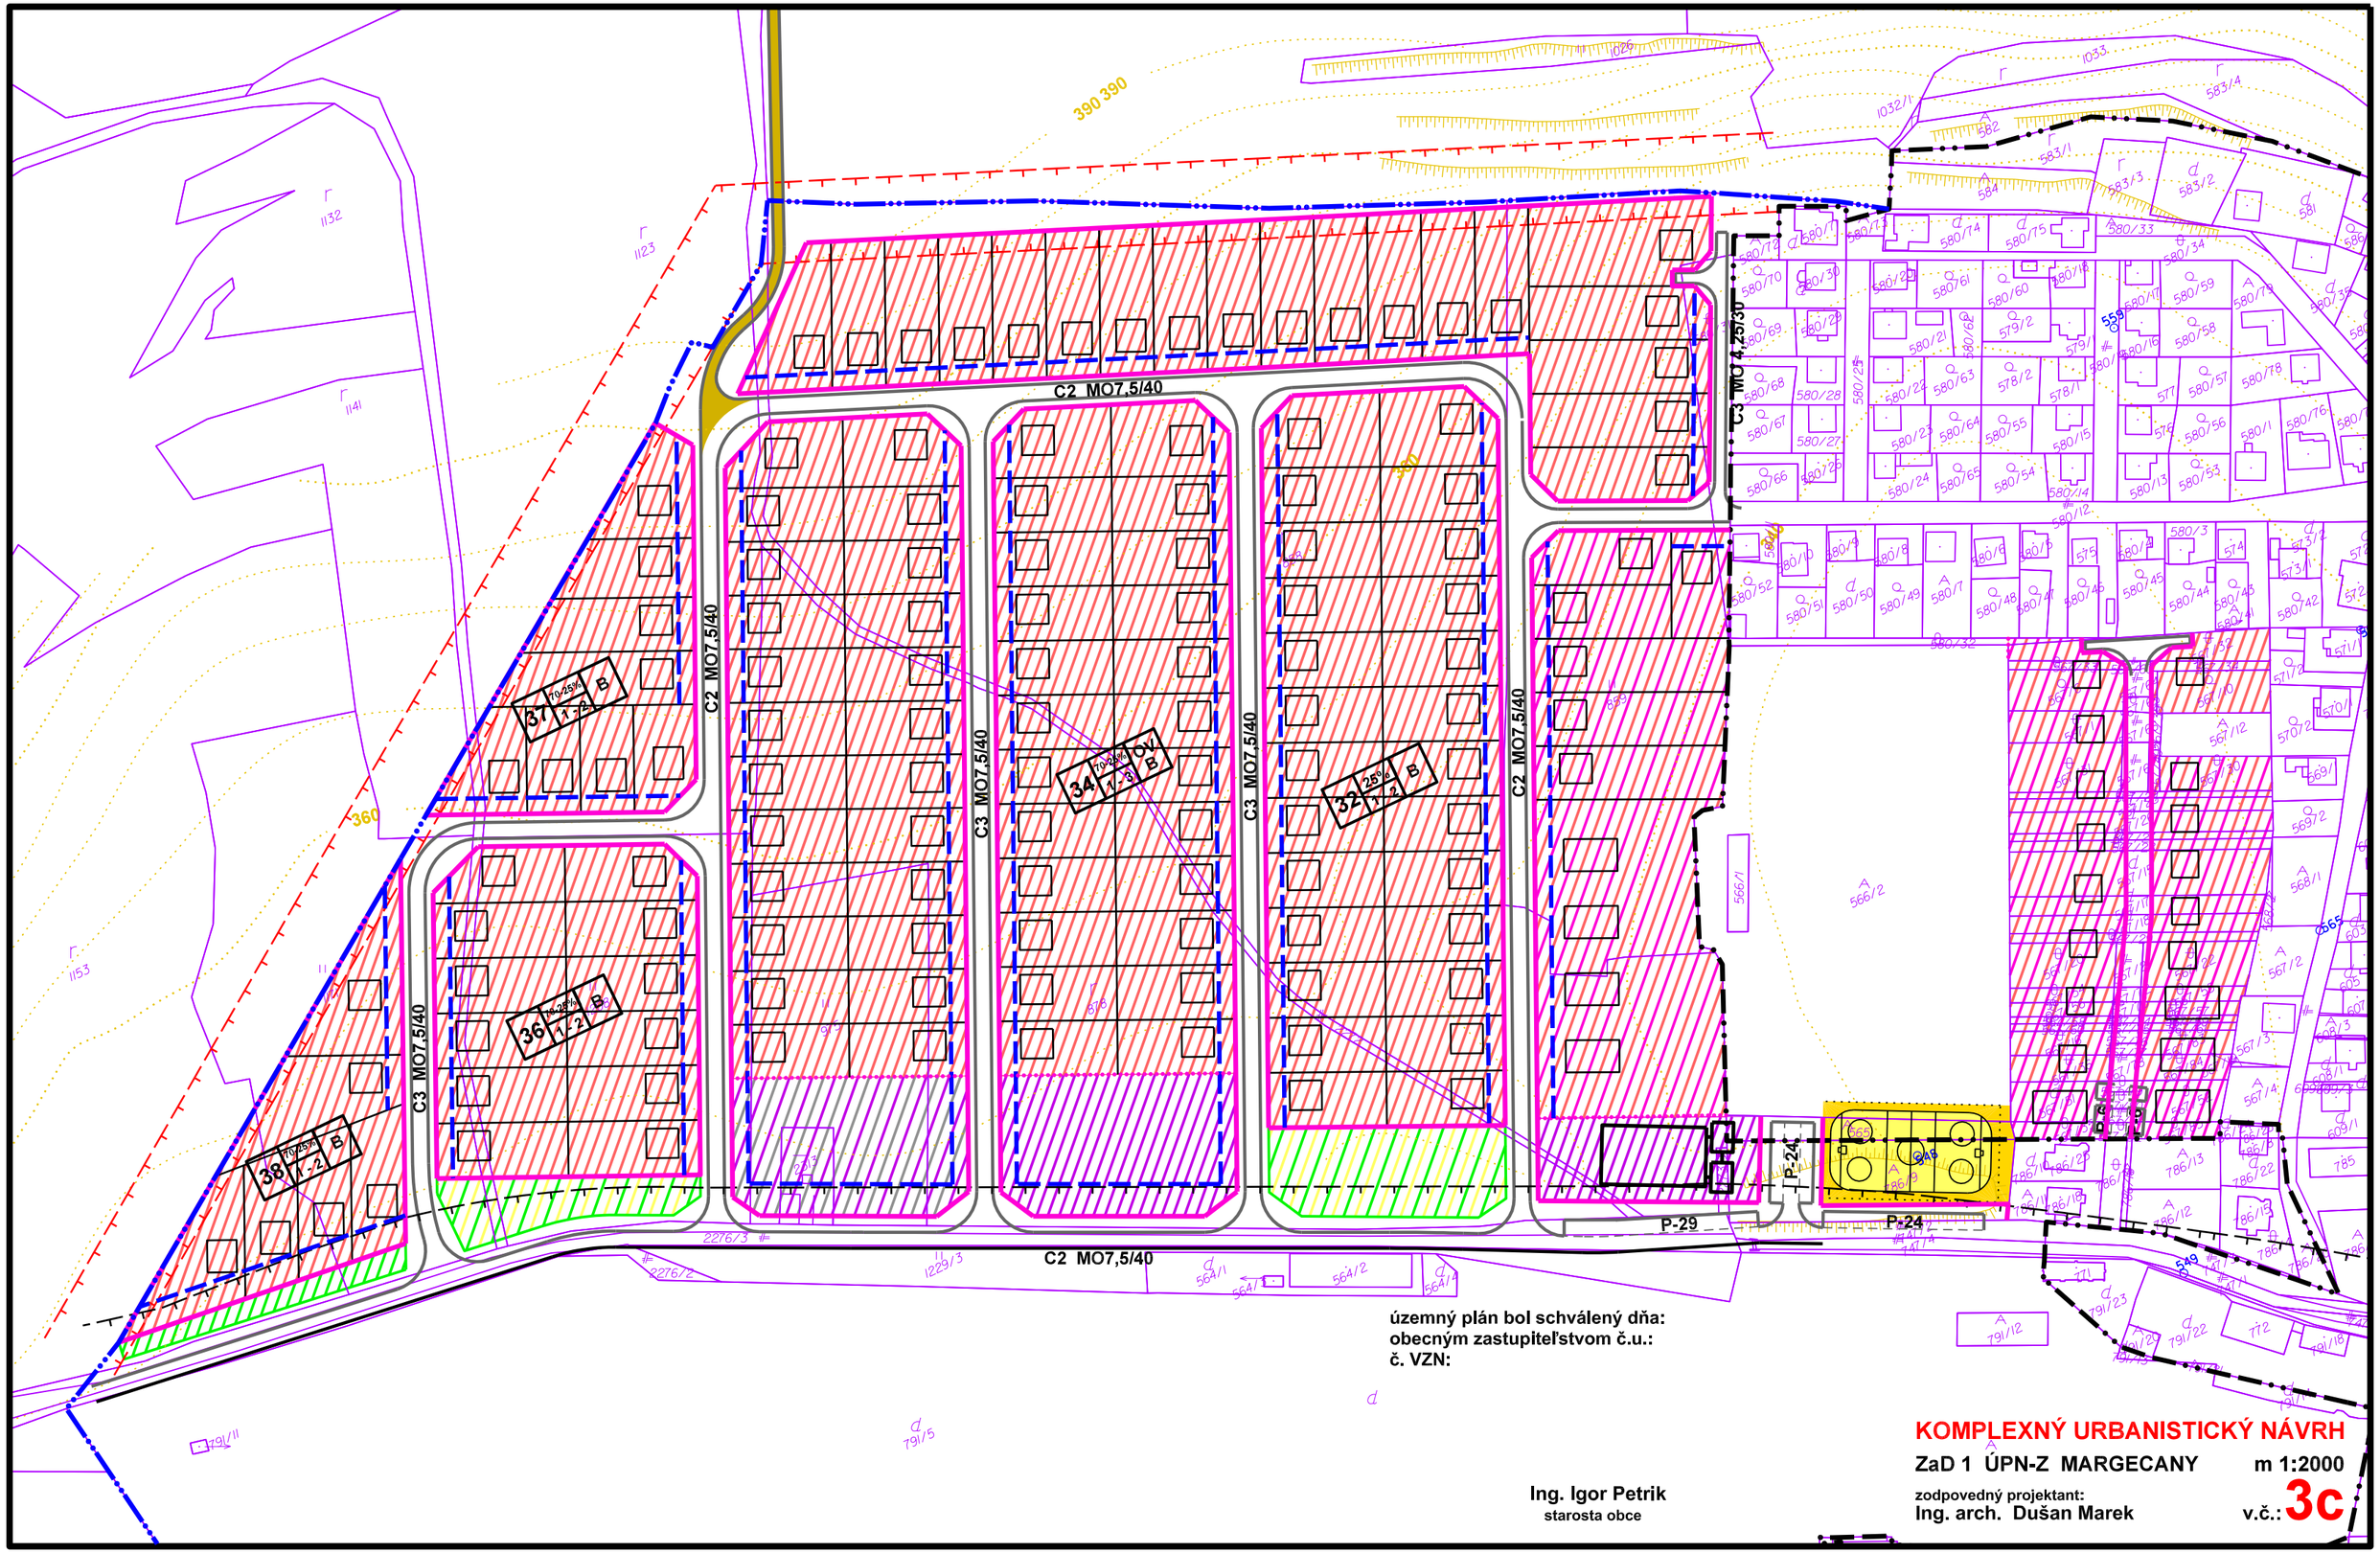
C2 MO7,5/40
C3 MO7,5/40
C3 MO7,5/40
C3 MO7,5/40
C3 MO7,5/40
C2 MO7,5/40
C2 MO7,5/40
P-29
P-24
P-24
P-26
37
34
32
36
38
territorný plán bol schválený dňa:
obecným zastupiteľstvom č.u.:
č. VZN:
KOMPLEXNÝ URBANISTICKÝ NÁVRH
ZaD 1 ÚPN-Z MARGECANY
m 1:2000
zodpovedný projektant:
Ing. arch. Dušan Marek
v.č.: 3c
Ing. Igor Petrik
starosta obce