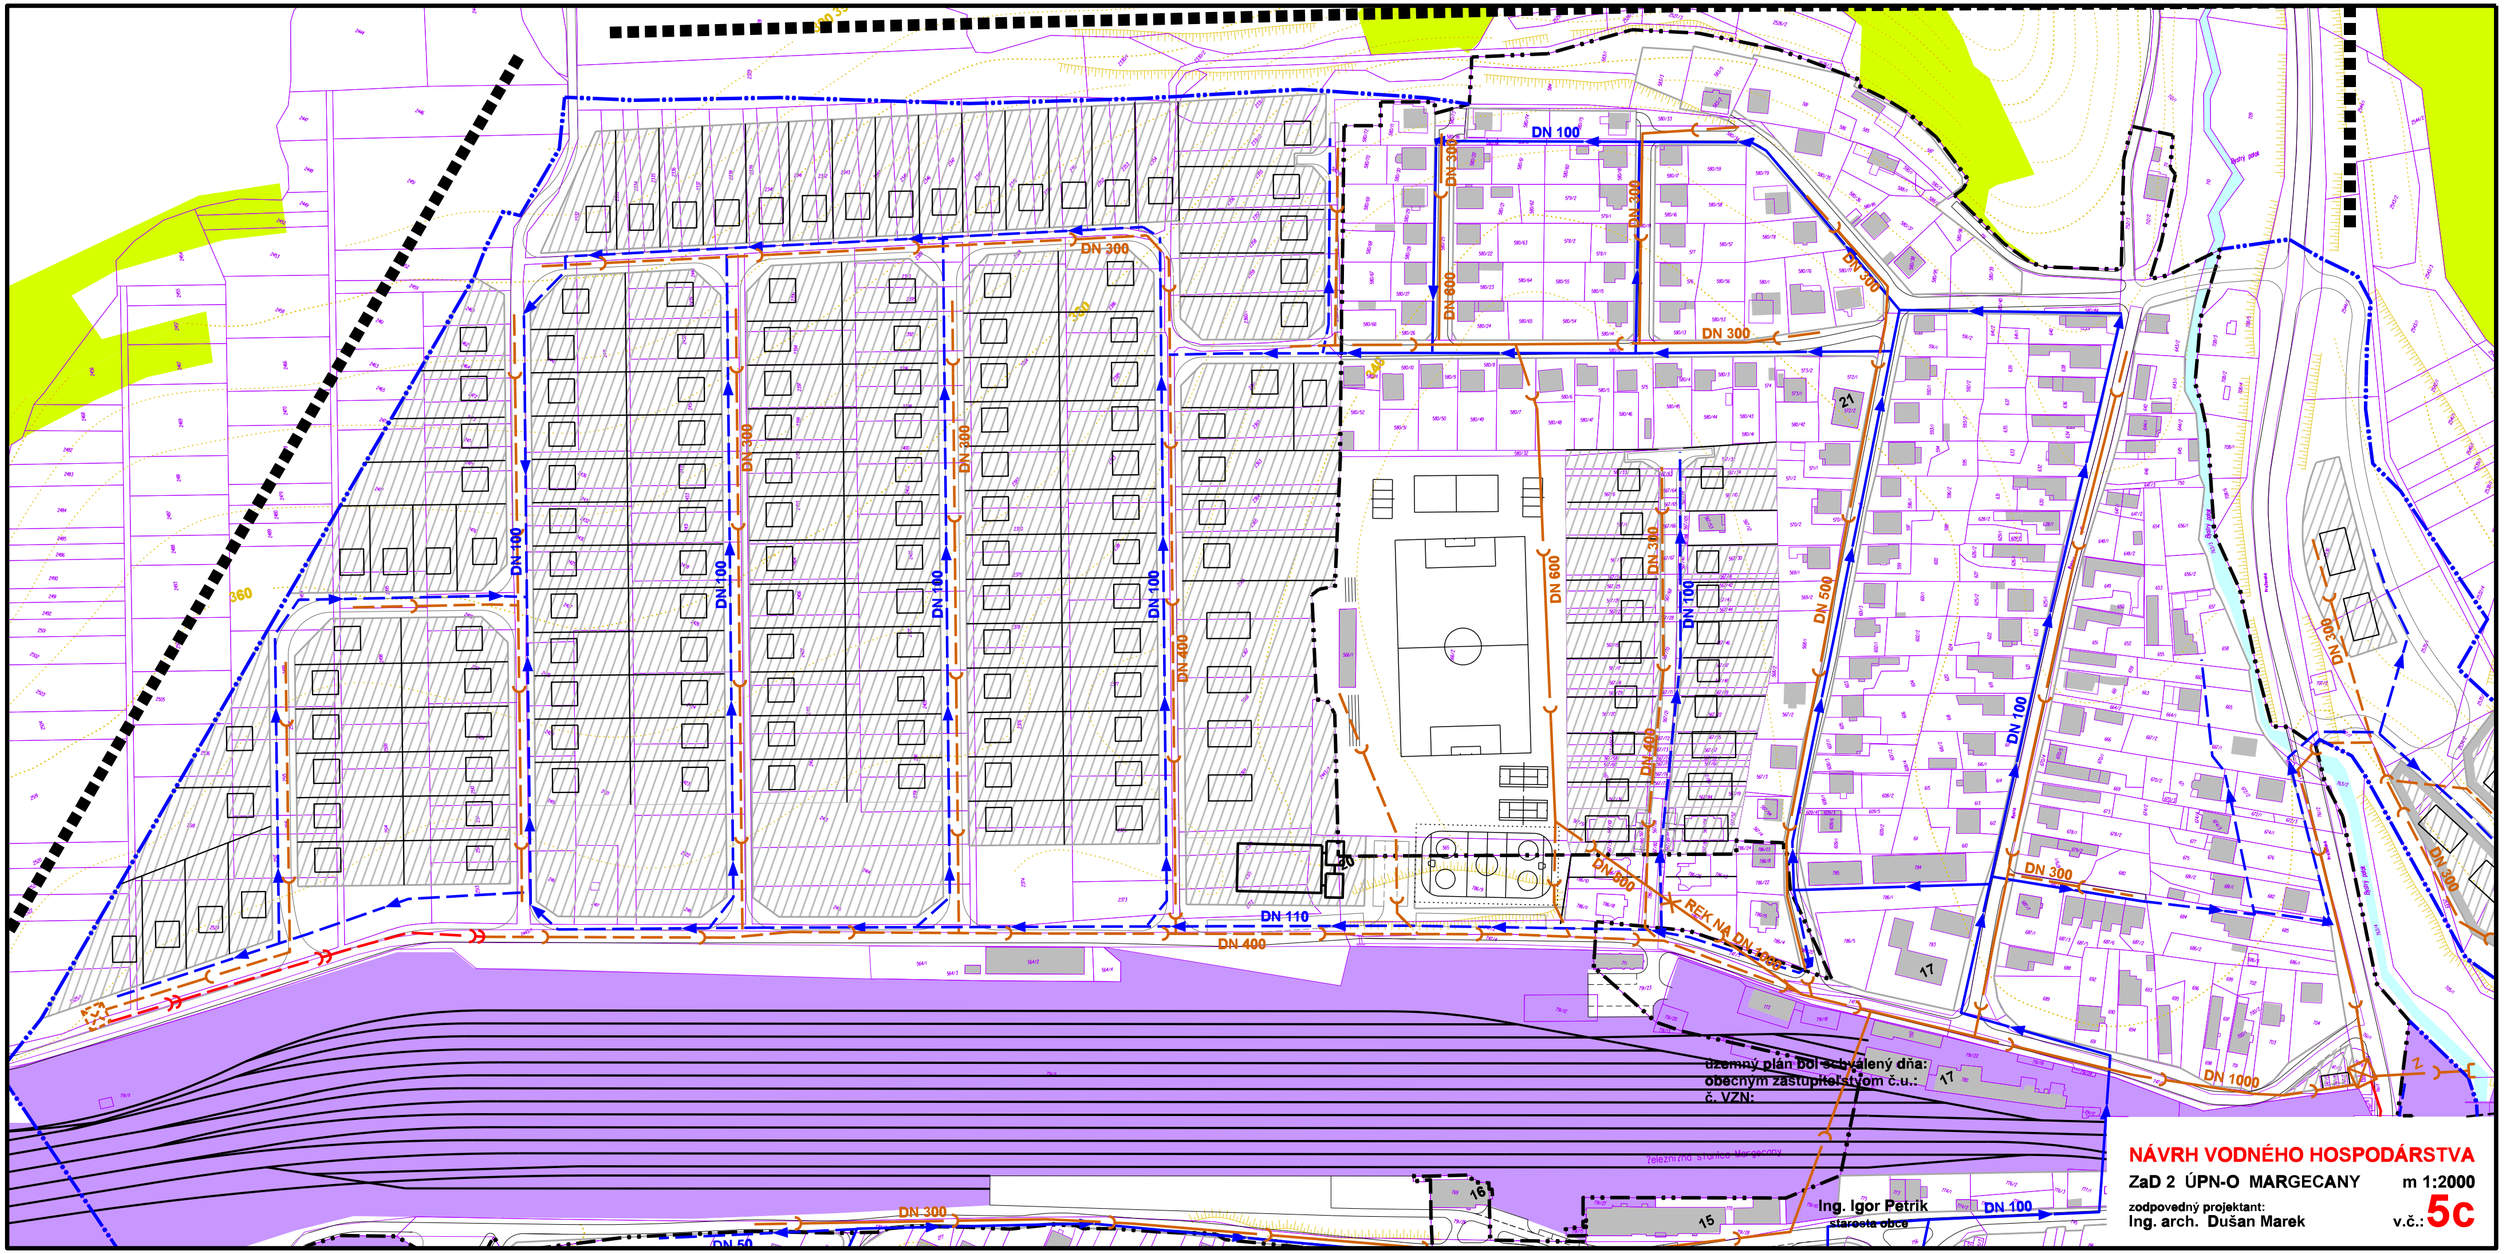

NÁVRH VODNÉHO HOSPODÁRSTVA

ZaD 2 ÚPN-O MARGECANY m 1:2000

zodpovedný projektant:
Ing. arch. Dušan Marek

v.č.: 5c