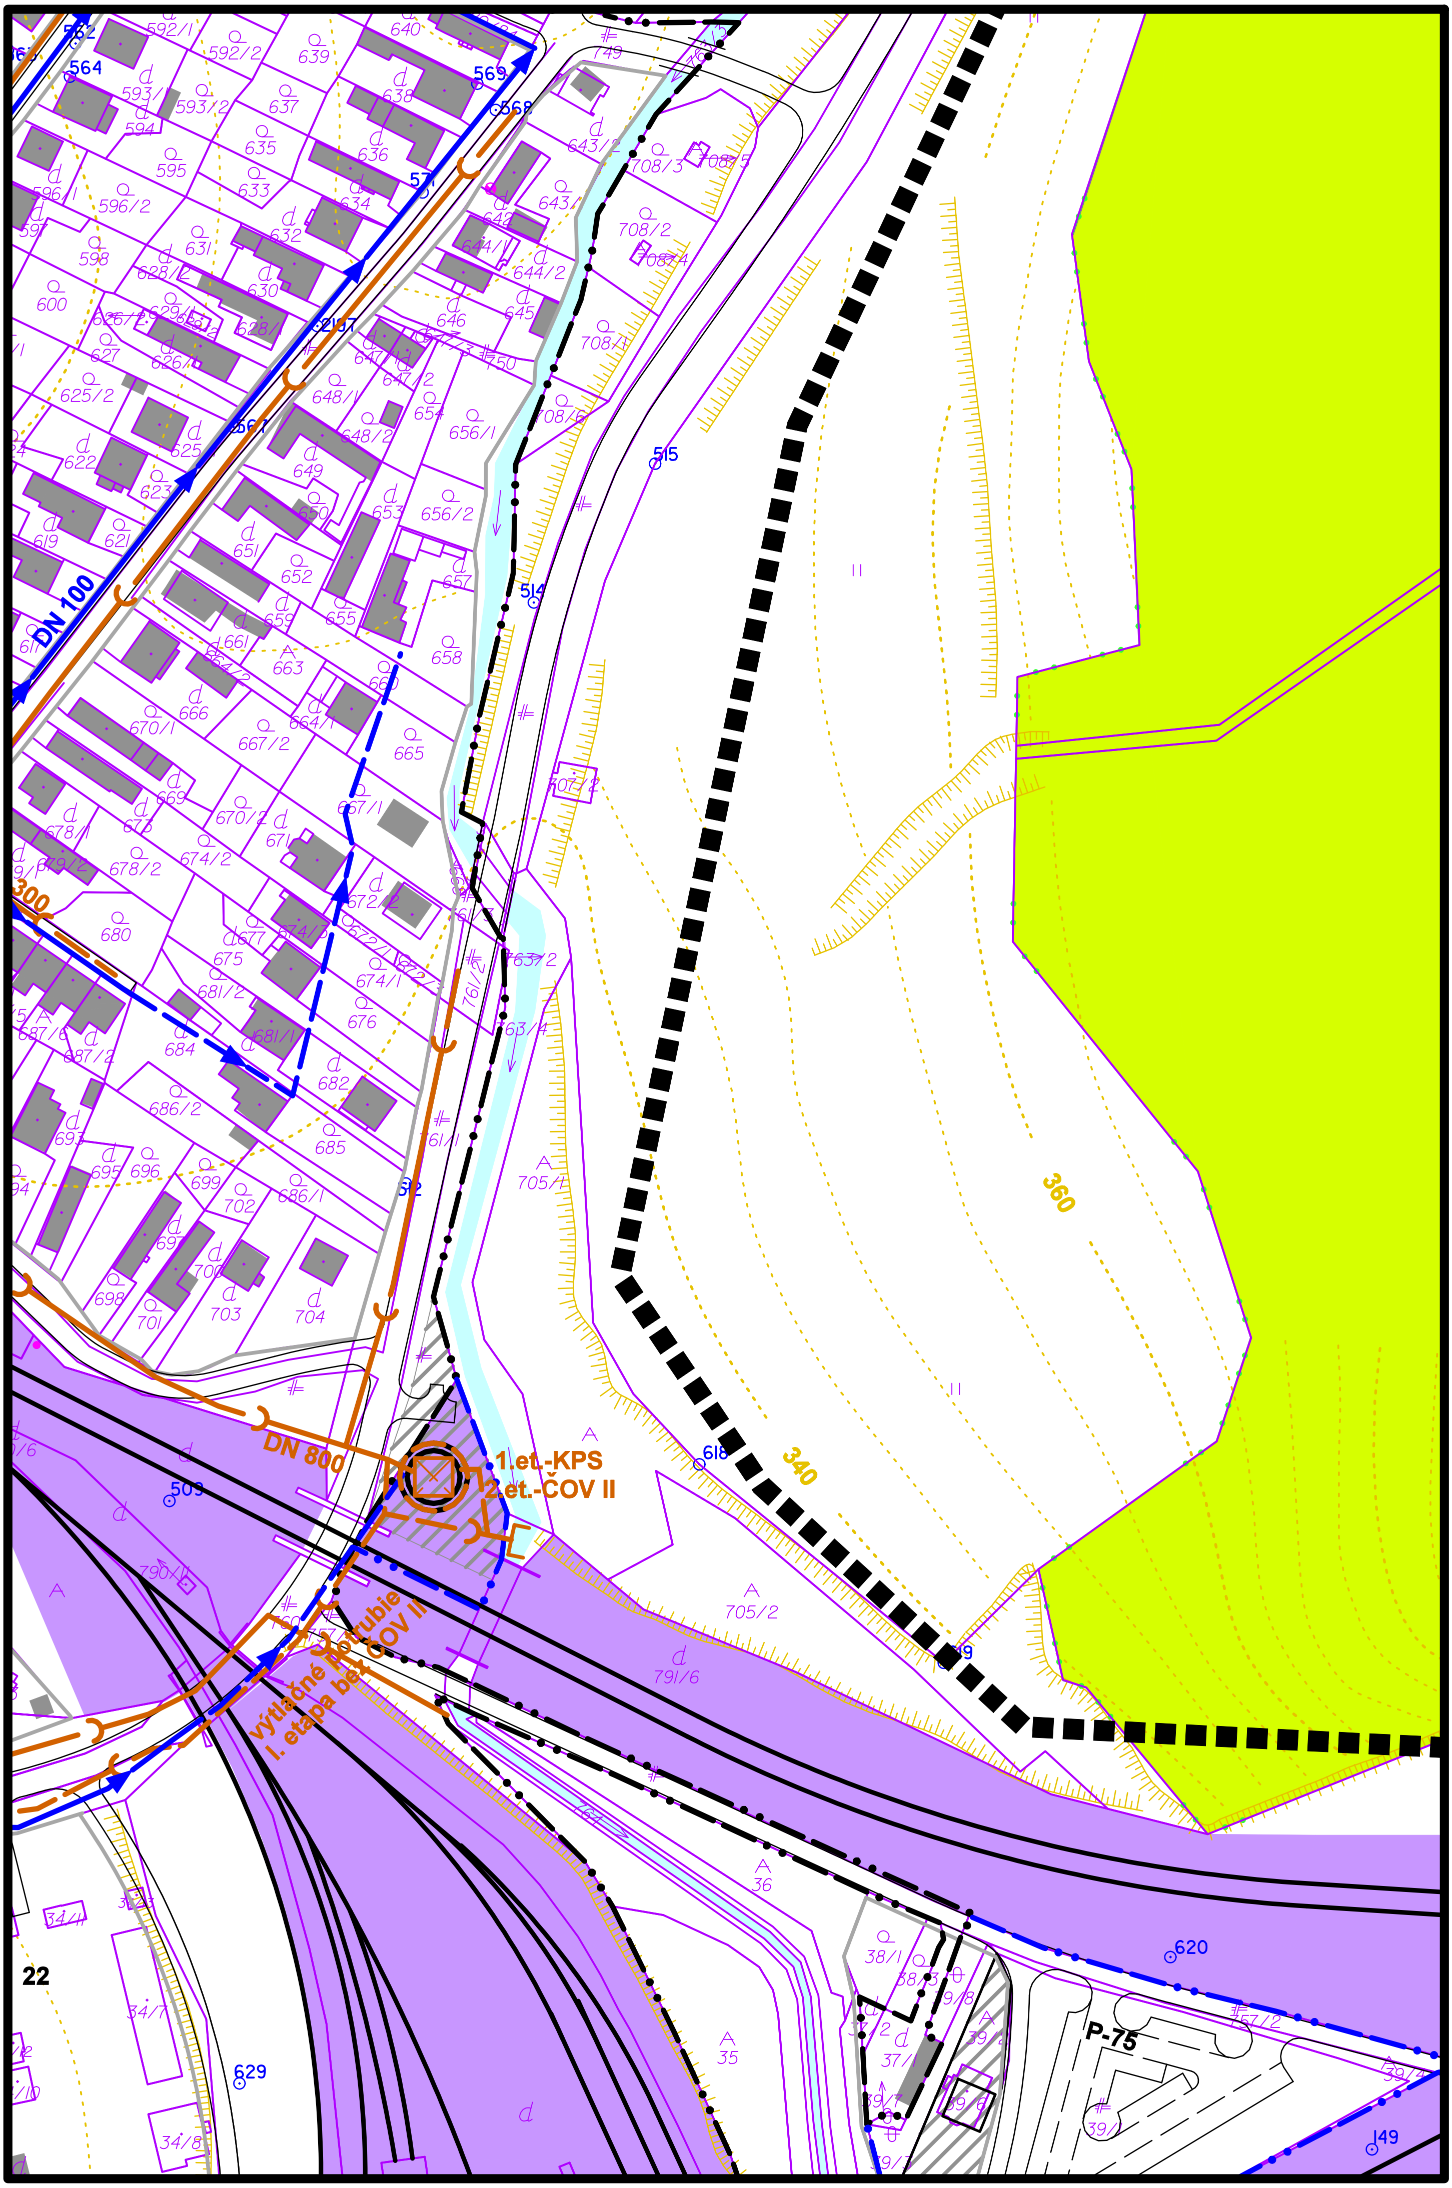
DN 100
DN 800
1.et.-KPS
2.et.-ČOV II
výtlačné potrubie
I. etapa bez ČOV II
P-75
22
360
340
300