


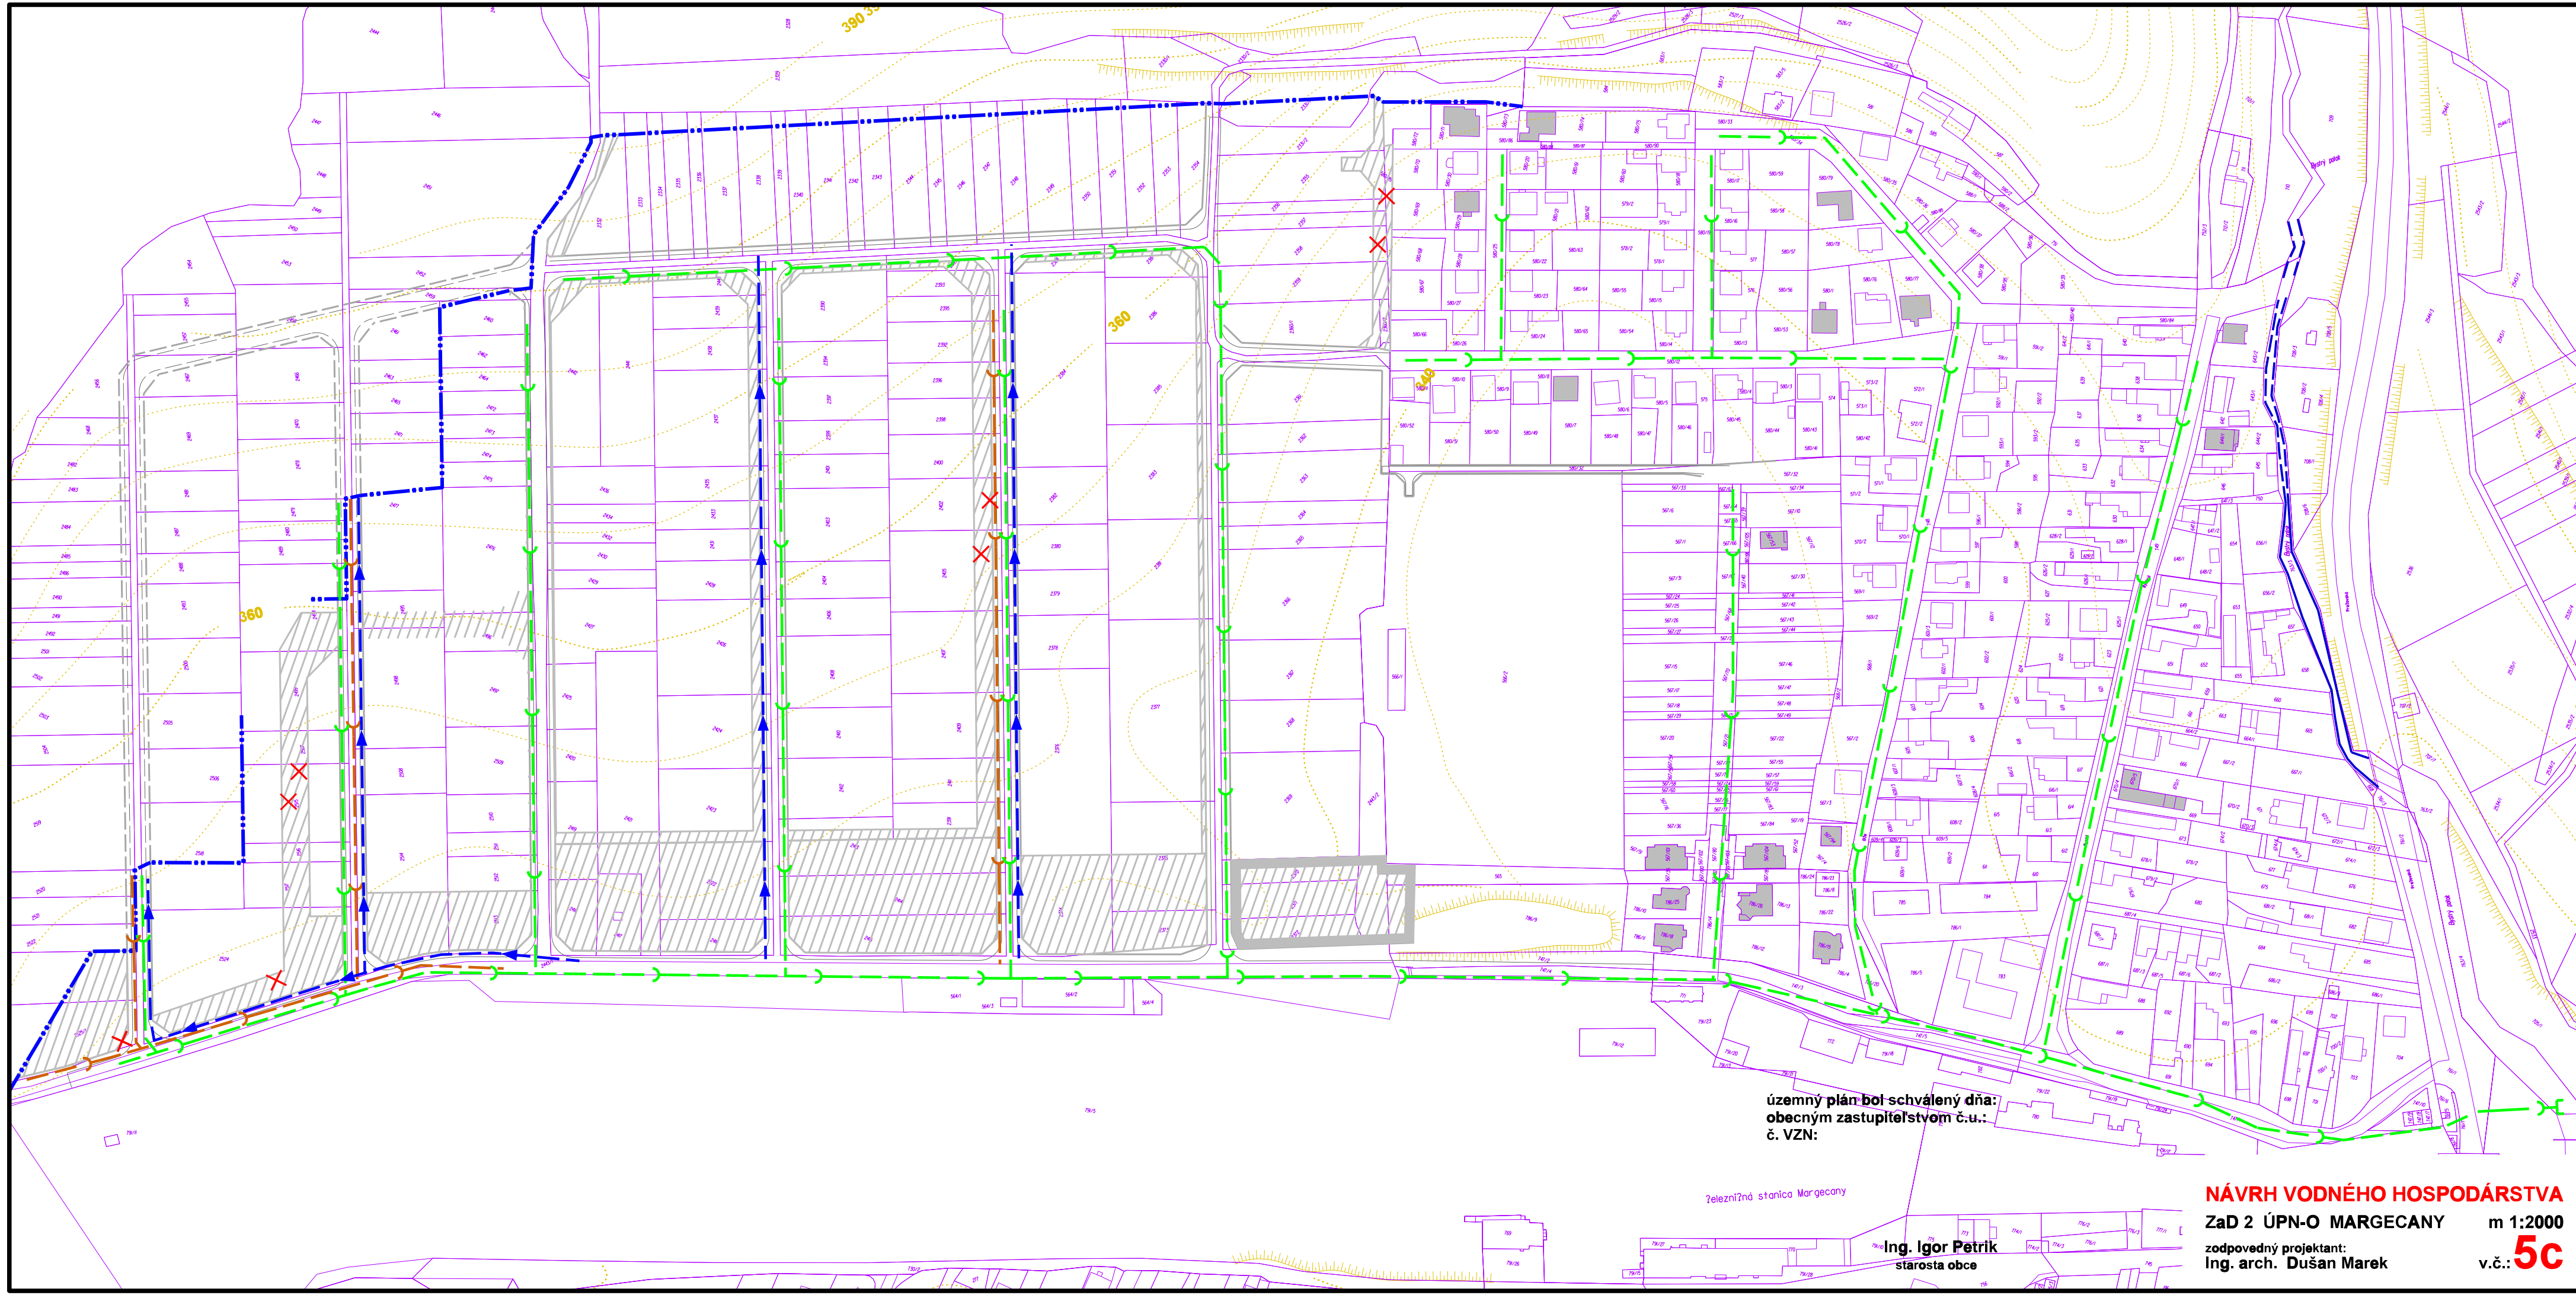

územný plán bol schválený dňa:
obecným zastupiteľstvom č.u.:
č. VZN:

Železničná stanica Margecany

Ing. Igor Petrik
starosta obce

NÁVRH VODNÉHO HOSPODÁRSTVA

Zač 2 ÚPN-O MARGECANY m 1:2000

zodpovedný projektant:
Ing. arch. Dušan Marek

v.č.: **5c**